


Cyriakusplatz

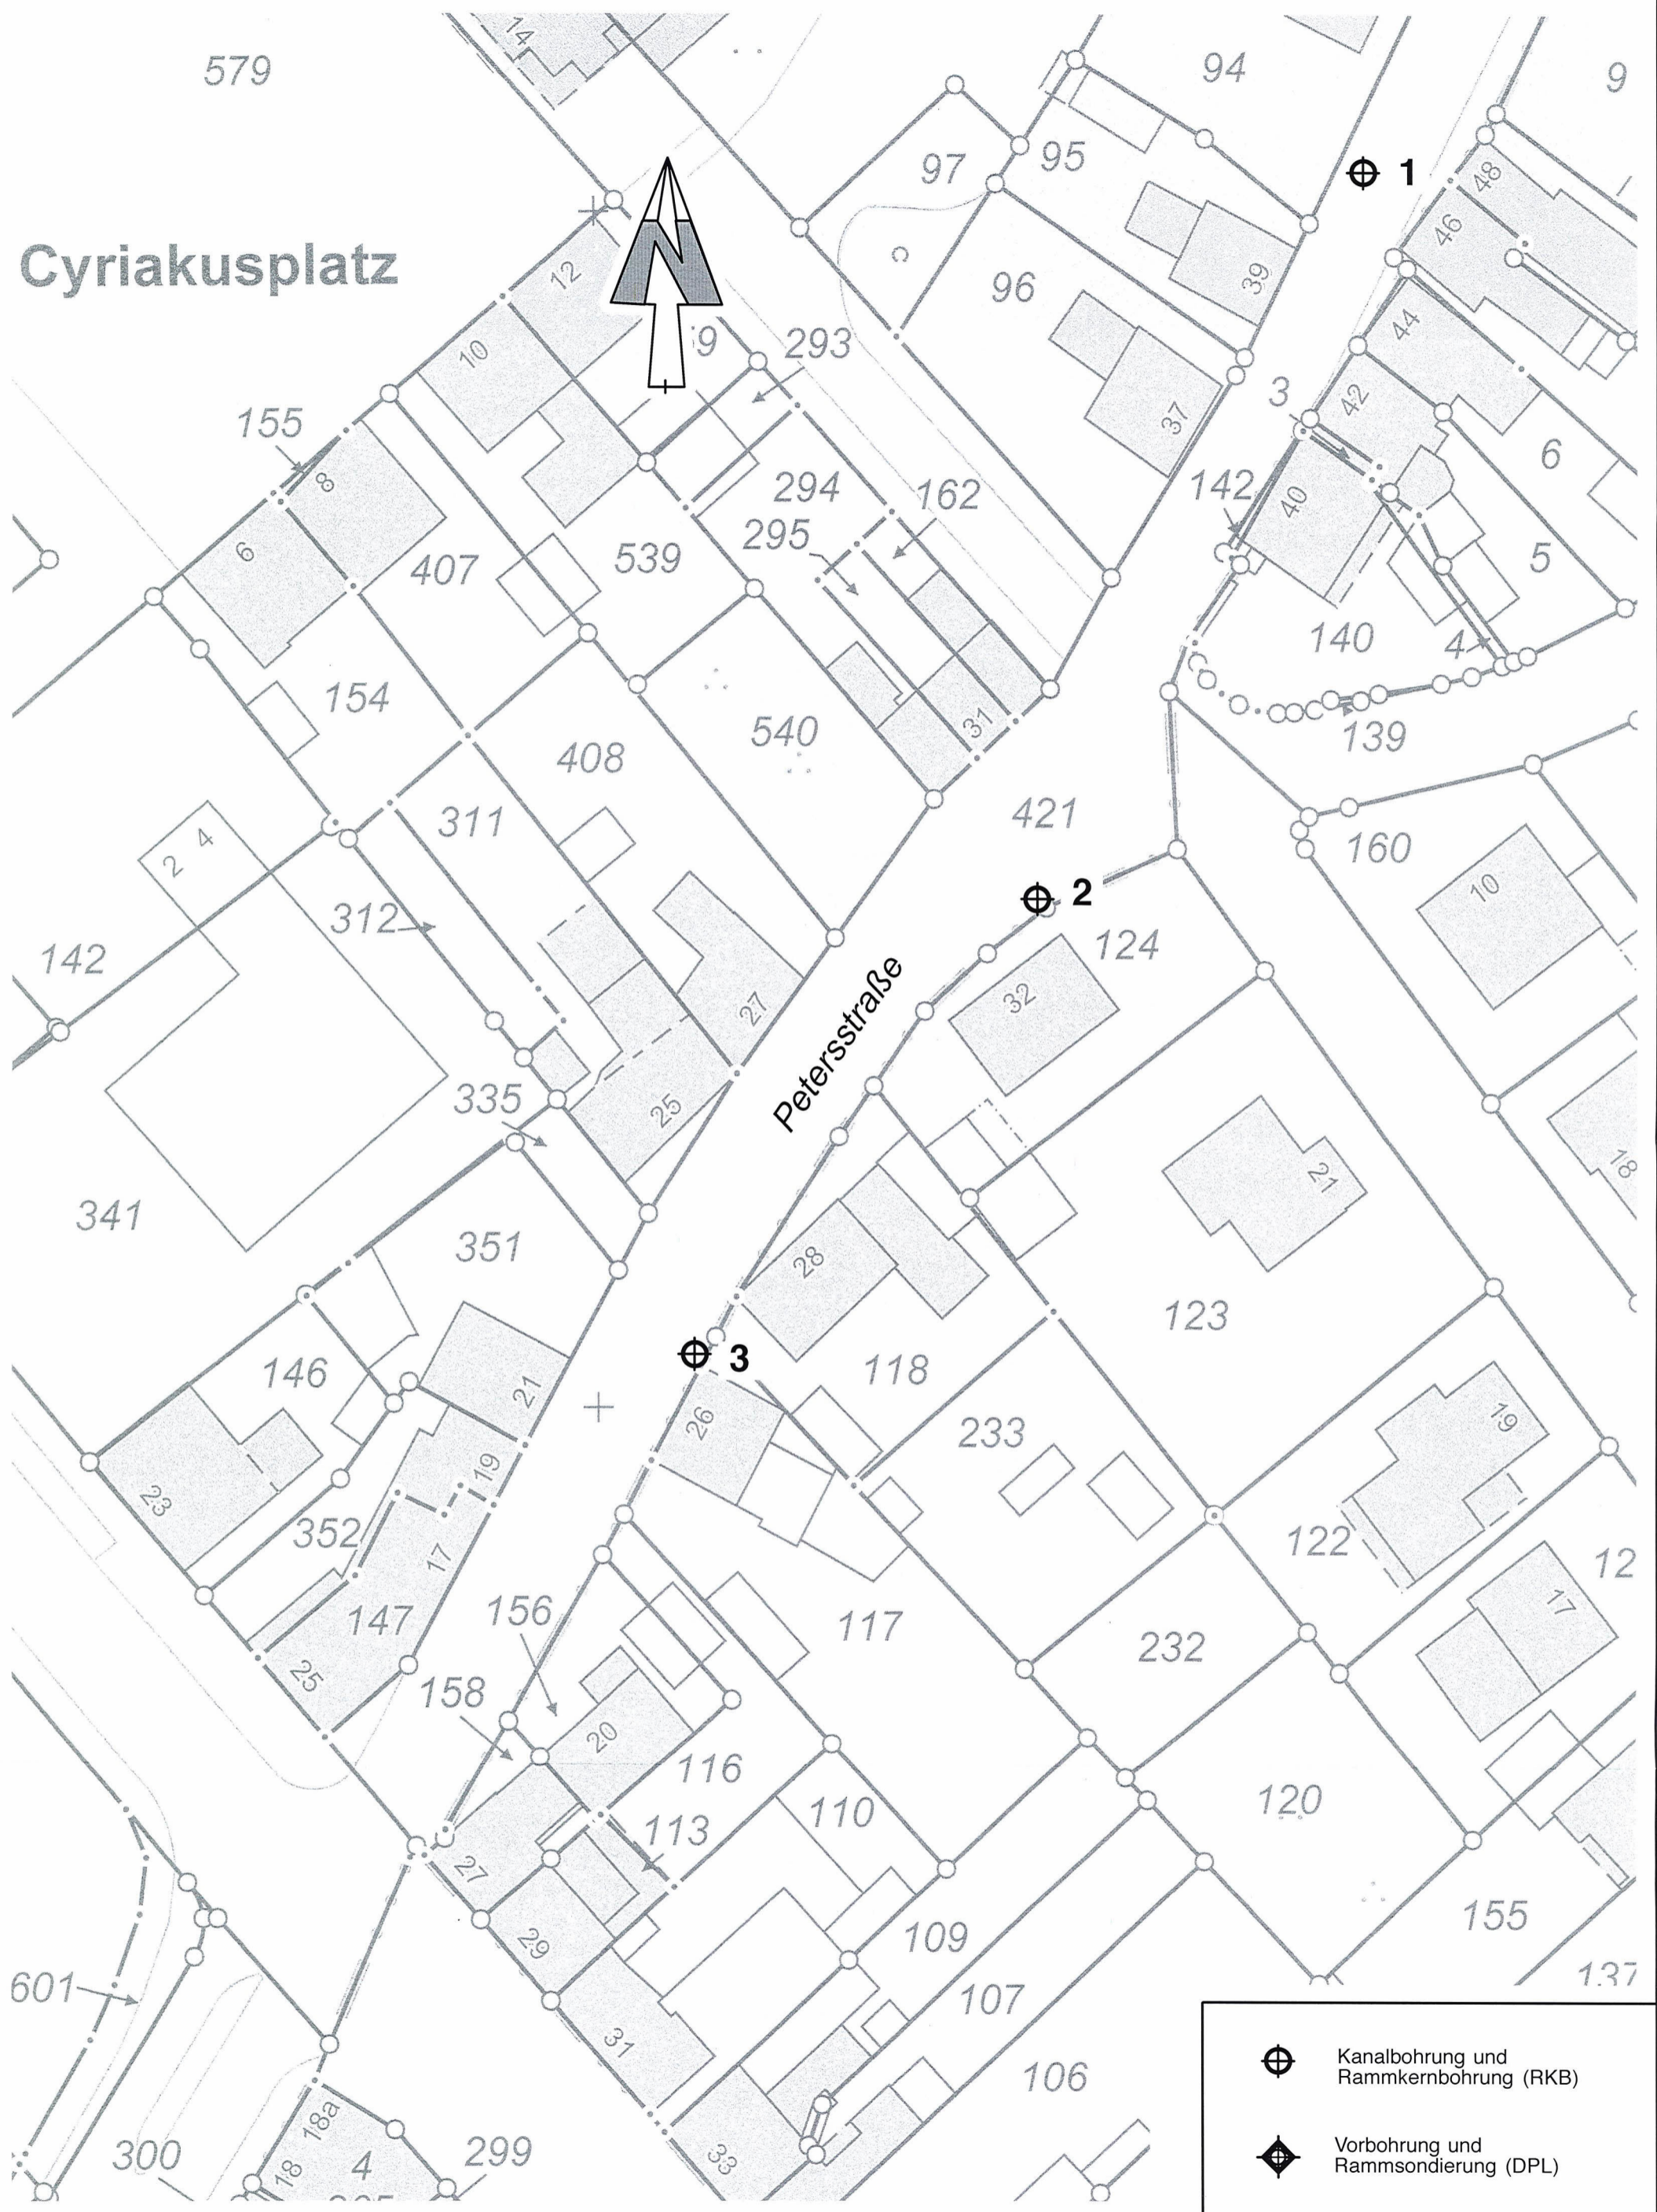

- Kanalbohrung und Rammkernbohrung (RKB)
- Vorbohrung und Rammsondierung (DPL)

Anlage 1.5

Lageplan mit Untersuchungspunkten, Maßstab 1: 500

Geotechnisches Büro
 N. Müller, Dr. W. Müller und Partner
 Gutachten-Nr.: RK 166/15 BGA