Weeze, Holtumsweg (siehe Lageplan Anlage 1.4)

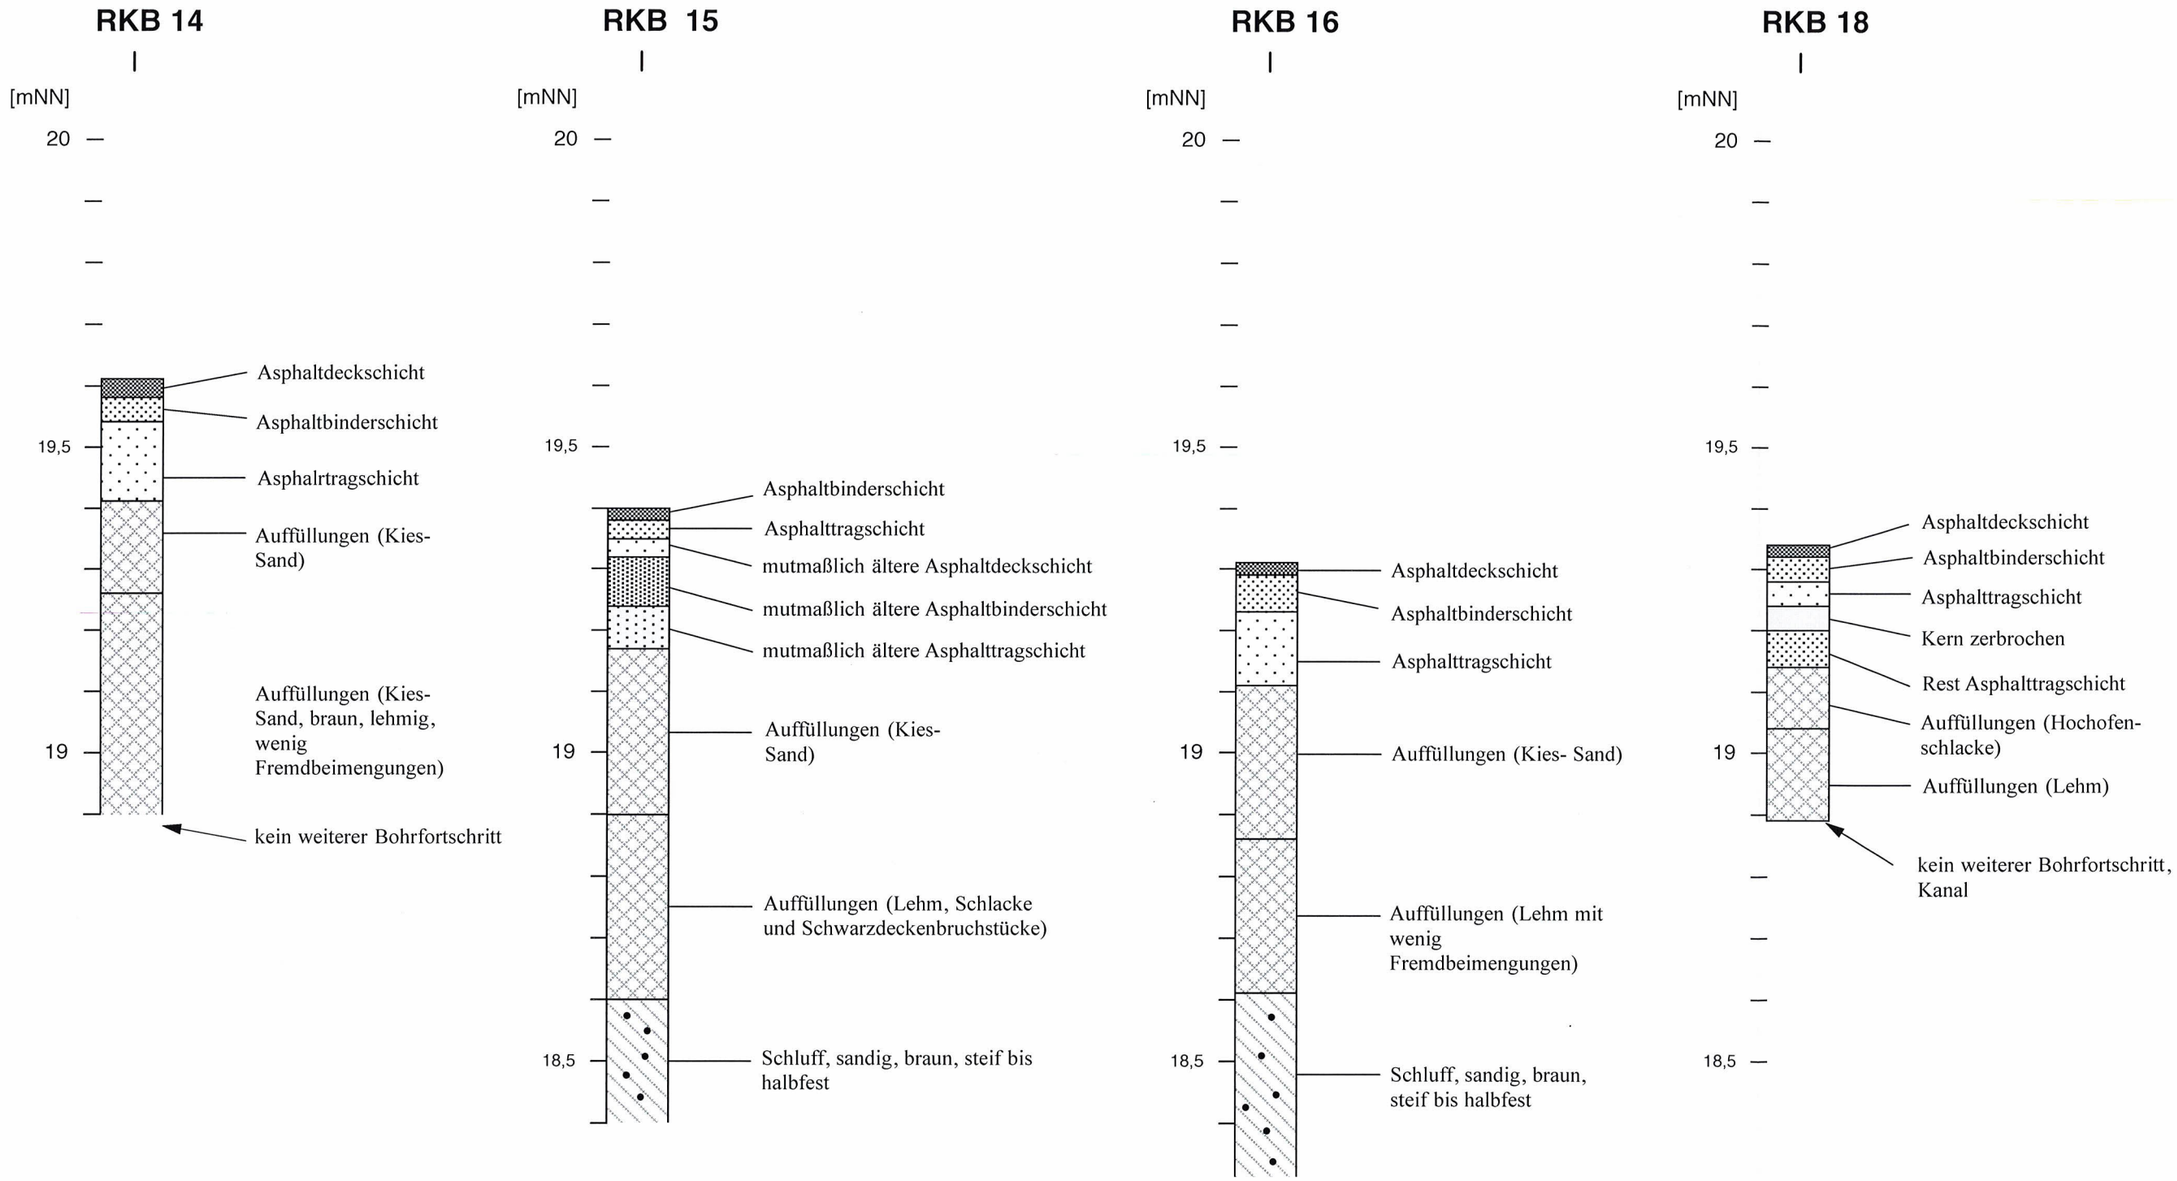

Anlage 2.2.3	Säulenprofile, Maßstab der Höhe 1: 10	**Geotechnisches Büro** N. Müller, Dr. W. Müller und Partner Gutachten-Nr.: RK 166/15 **BGA**