Weeze, Petersstraße (siehe Lageplan Anlage 1.5)

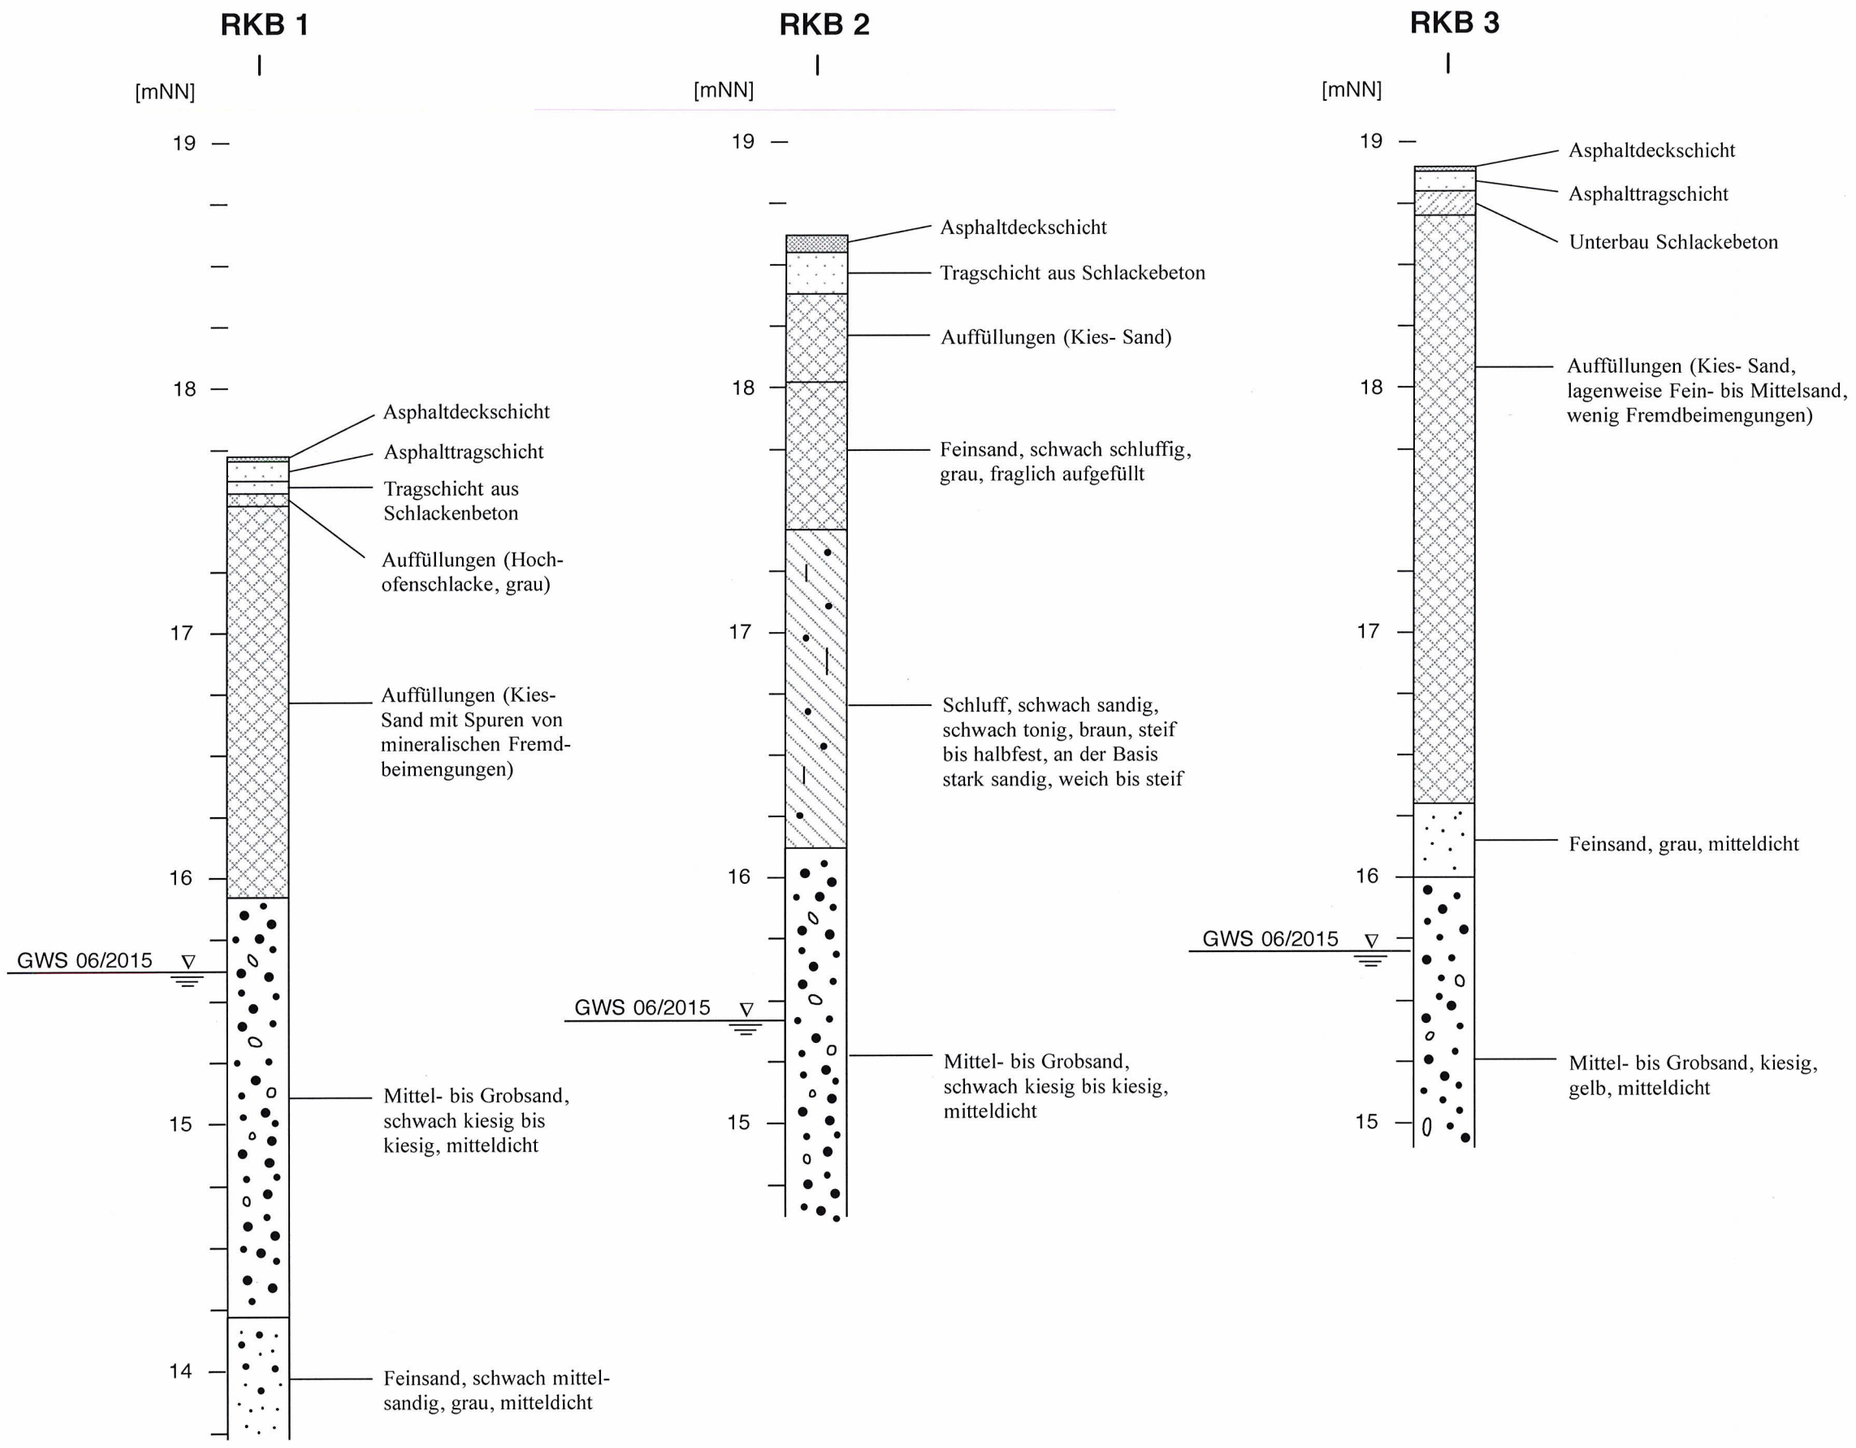

Anlage 2.3

Säulenprofile, Maßstab der Höhe 1: 25

Geotechnisches Büro N. Müller, Dr. W. Müller und Partner

Gutachten-Nr.: RK 166/15 **BGA**