


Sanierungsstelle 2 Franz-Hitze-Straße - Kolpingstraße

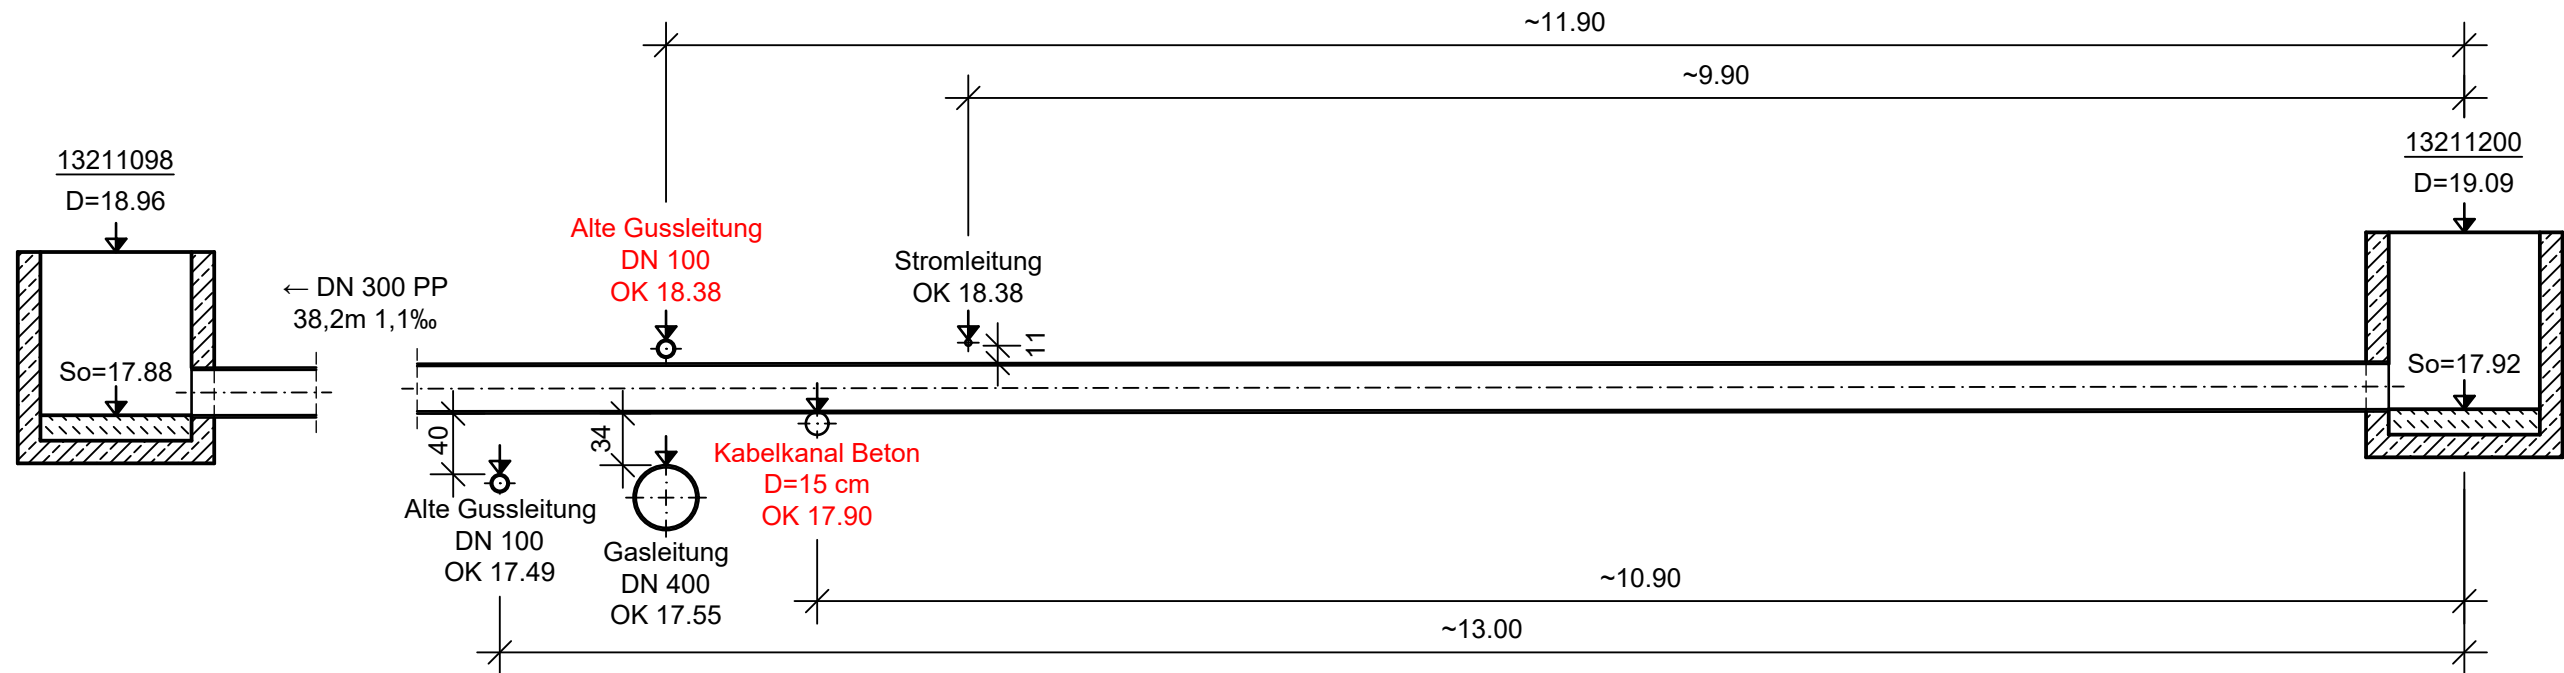

Anmerkung:
Die Lage der Entlastungsleitungen liegt sehr wahrscheinlich in der Trasse des Kabelkanals und einer alten Gussleitung.

3.		
2.		
1.		
Änderung:	Datum:	Benennung und Bemerkung:
<h2 style="margin: 0;">Gemeinde Weeze</h2> <p style="margin: 0;">Der Bürgermeister Cyriakusplatz 13-14; 47652 Weeze Telefon: 02837 / 910-0; Fax: 02837 / 910-170</p>		
INGENIEURBÜRO JANSEN GmbH <small>Ostring 55 Telefon: 02836 / 9151-0 e-mail: mail@ibjansen.de 47669 Wachtendonk Fax: 02836 / 9151-51 http://www.ibjansen.de</small>		Anlage:
		Ausfertigung:
Betrifft: Gemeinde Weeze, Kreis Kleve		
Titel: Entlastungskanal Franz-Hitze-Straße / Kolpingstraße		Maßstab: 1 : 50
Längsschnitt		Obj. Nr.: 1610097
		Stand: AP
Datum:	31.05.2021	gez.: B.I. gepr.:
Aufgestellt:		