



Sanierungsstelle 4  
Weller Straße - Deroystraße

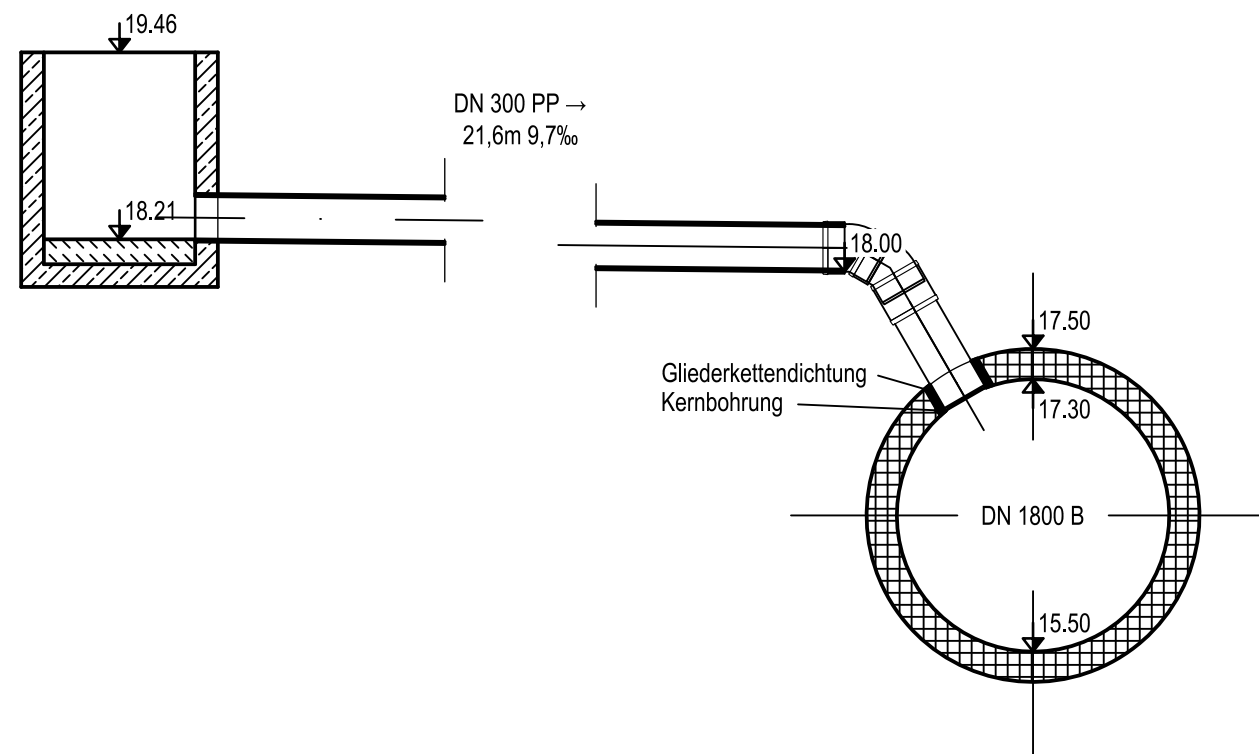

Sanierungsstelle 5  
Weller Straße - Sent-Jan-Straße

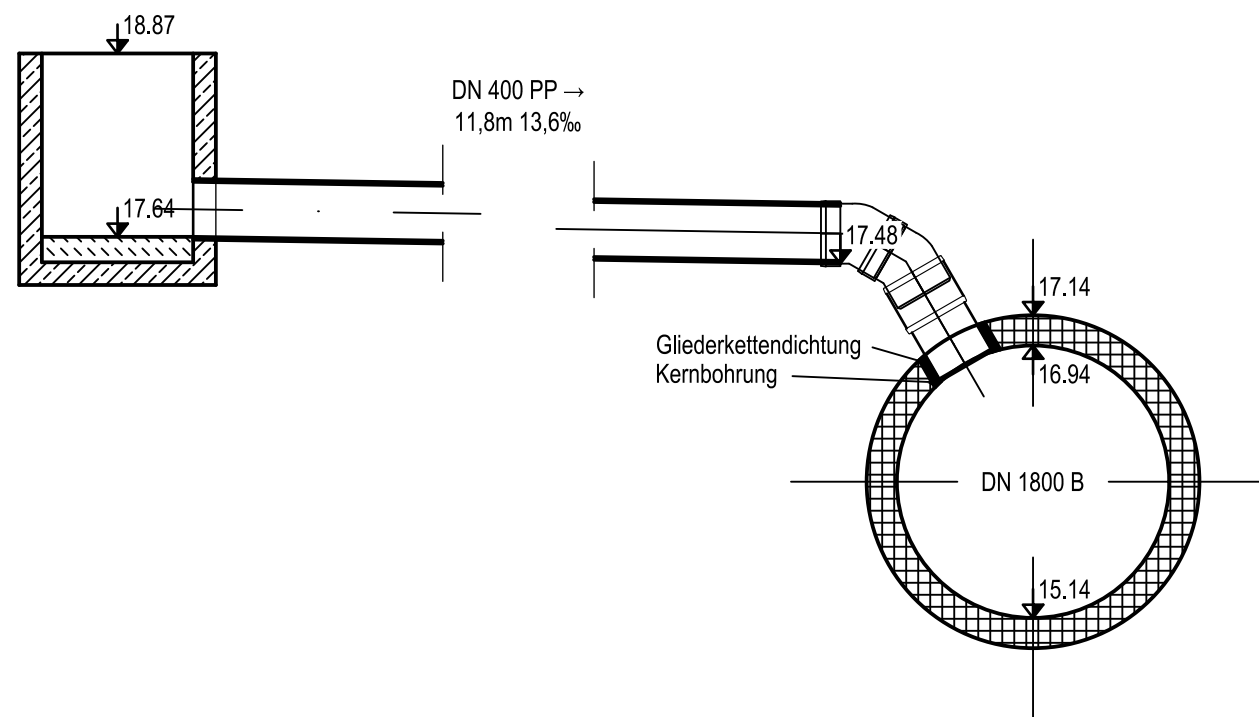

**Anmerkung:**

Die Lage der Entlastungsleitungen liegt sehr wahrscheinlich in der Trasse der Versorgungsleitungen (Gas u. Wasser).

3.		
2.		
1.		
Änderung:	Datum:	Benennung und Bemerkung:

**Gemeinde Weeze**

Der Bürgermeister

Cyriakusplatz 13-14; 47652 Weeze

Telefon: 02837 / 910-0; Fax: 02837 / 910-170



**ij** INGENIEURBÜRO JANSEN GmbH  
Ostring 55 47669 Wachtendonk  
Telefon: 02836 / 9151-0 Fax: 02836 / 9151-51  
e-mail: mail@ibjansen.de http://www.ibjansen.de

Anlage:

Ausfertigung:

Betrifft: **Gemeinde Weeze, Kreis Kleve**

Titel: **Entlastungskanäle  
Deroystraße / Weller Straße  
St-Jan-Straße / Weller Straße**

Maßstab:

1 : 50

Obj. Nr.: 1610097

Stand: AP

**Längsschnitte**

Datum: 31.05.2021

gez.: MP

gepr.:

Aufgestellt: