# Detail DA02: Traufe

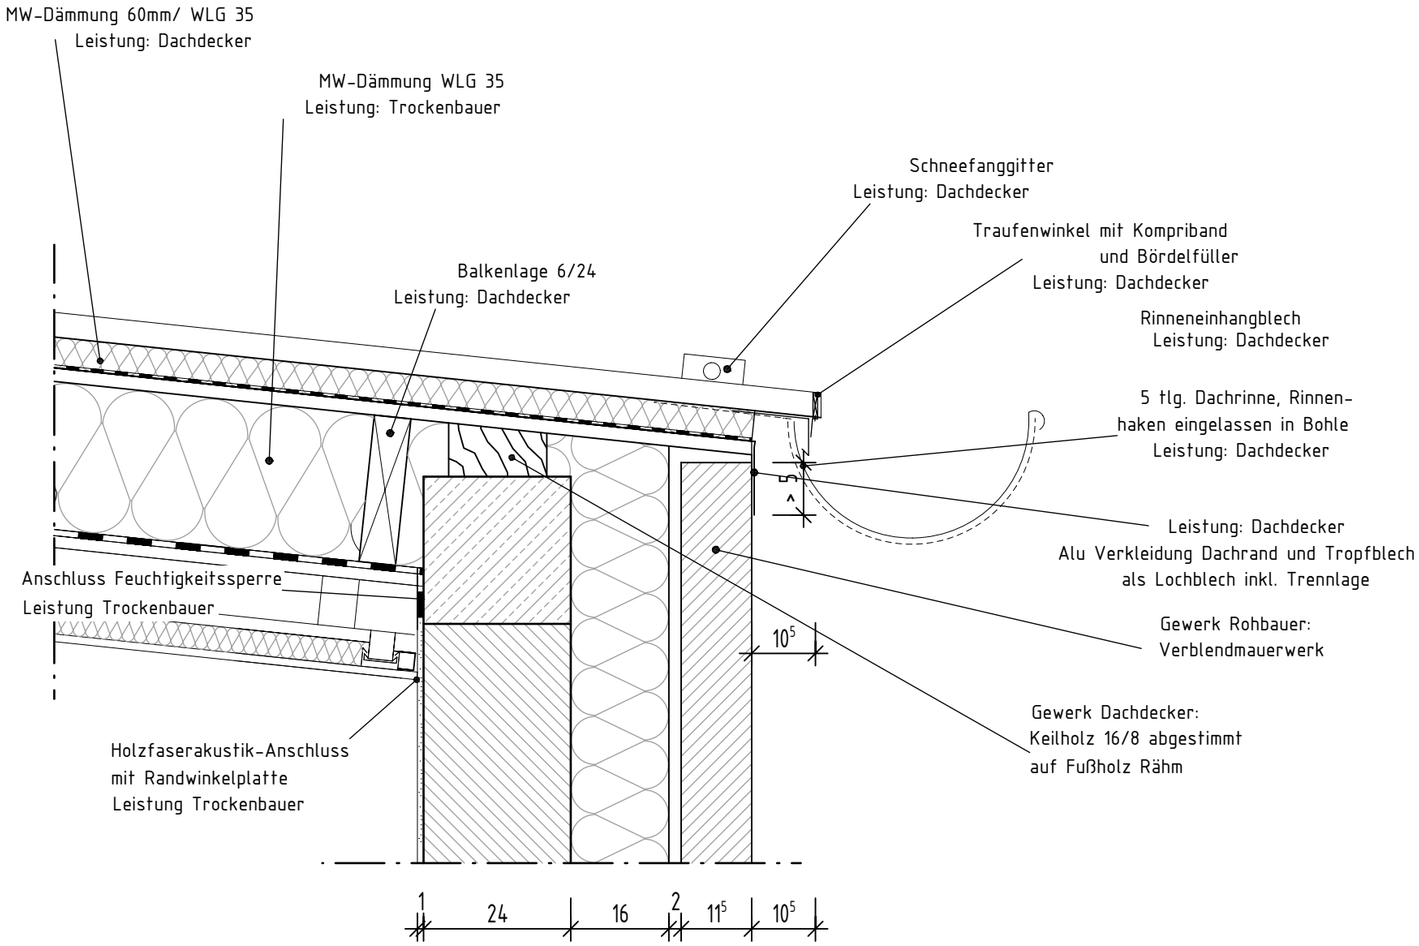


## Vorabzugsplan

Bauvorhaben:

OGS Erweiterung Weeze

Planinhalt:

DA02 - Traufe

| | | |
|---|---|---|
| Plannummer: 5- 5061 | Erstellungsdatum: 17.05.2022 | Maßstab: 1:10 |
| Projektnummer: | | Zeichner: AE |

Planverfasser:

Pohlkamp & Osthues
Beratende Ingenieure PartG mbB

Wolbeckerstraße 34a
48291 Telgte

Tel.: 0 25 04 / 92 24 - 0
Fax: 0 25 04 / 92 24 - 29
info@pko-plan.de

Ort, Datum:

Unterschrift Planverfasser:

Bauherr:

| | |
|---|---|
| Bauherr: | Gemeinde Weeze |
| Anschrift: | Cyriakusplatz 13/14 |
| Plz/Ort: | 47652 Weeze |
| Tel.: | 02837/ 91 0 -0 |
| | info@weeze.de |

Ort, Datum:

Unterschrift Bauherr: