Detail DA03: Ortgang

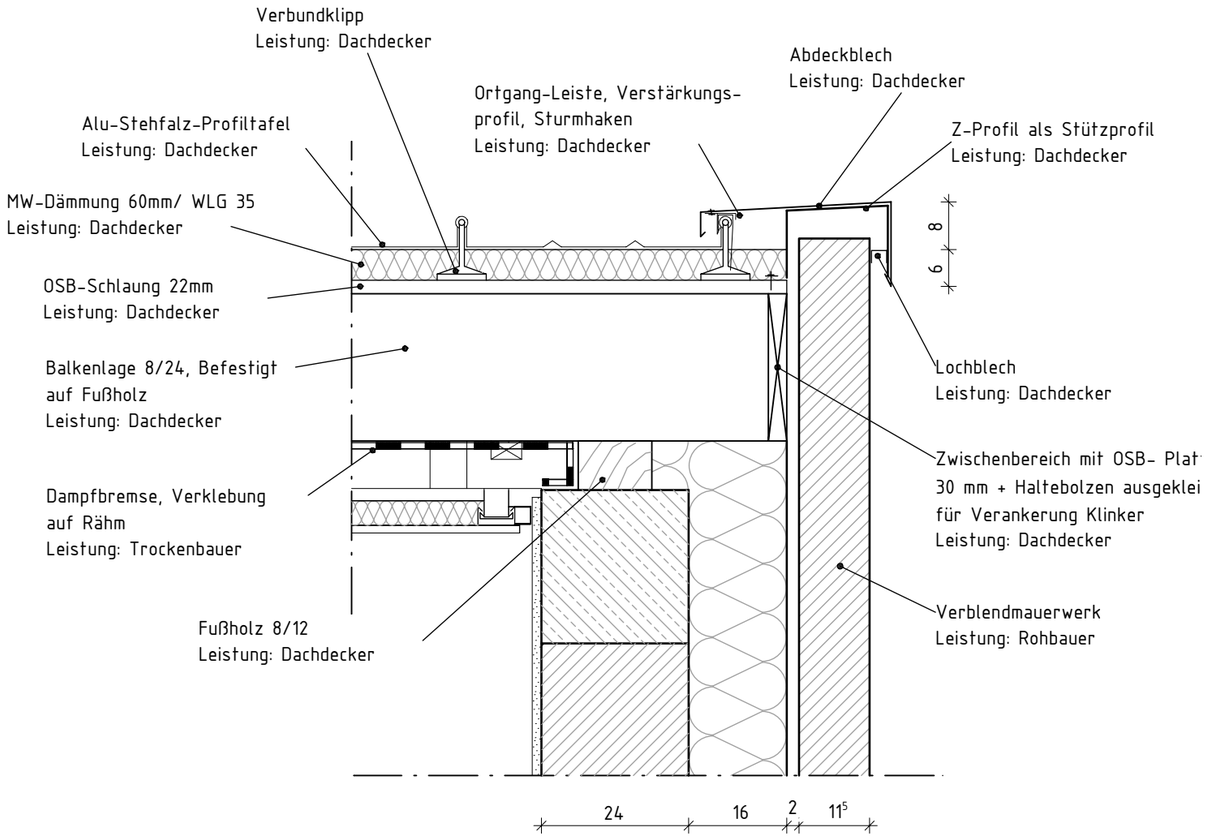

Vorabzugsplan

Bauvorhaben:

OGS Erweiterung Weeze

Planinhalt:

DA03 - Ortgang

Plannummer: 5- 5062	Erstellungsdatum: 17.05.2022	Maßstab: 1:10
Projektnummer:		Zeichner: AE

Planverfasser:

Pohlkamp & Osthues
Beratende Ingenieure PartG mbB

Wolbeckerstraße 34a
48291 Telgte

Tel.: 0 25 04 / 92 24 - 0
Fax: 0 25 04 / 92 24 - 29
info@pko-plan.de

Ort, Datum:

Unterschrift Planverfasser:

Bauherr:

Bauherr:	Gemeinde Weeze
Anschrift:	Cyriakusplatz 13/14
Plz/Ort:	47652 Weeze
Tel.:	02837/ 91 0 -0
	info@weeze.de

Ort, Datum:

Unterschrift Bauherr: