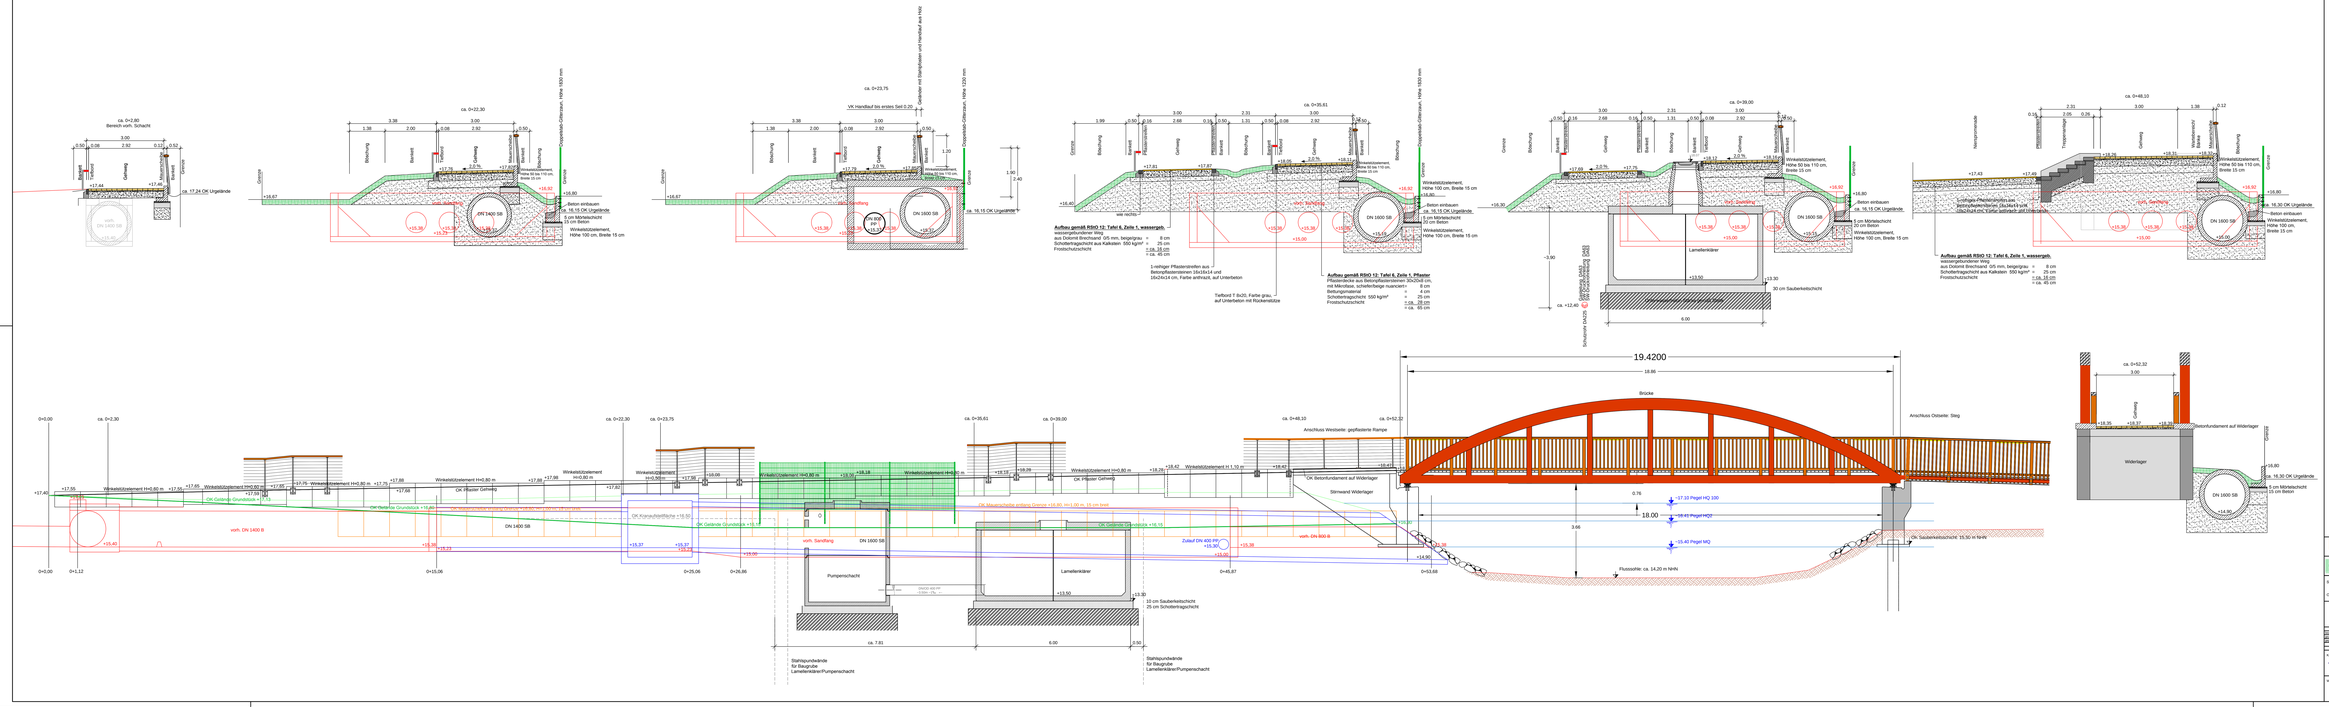

GEMEINDE WEEZE

Conradstraße 12 · 47546 Weeze · Tel.: 02837/9111-0 · Fax: 02837/9111-15

KOTTOWSKI INGENIEURGESELLSCHAFT mbH

Straße: Nierspromenade

Ort: Weeze

Lfd. Nr.: 1

Anl.-Nr.: 417/00

Neubau der Nierspromenade mit Anschluss an den Weg zur Brücke in Weeze

Querschnitt und Längsschnitt

Maßstab: 1:50

Datum: 08.11.2000

Gez.: [illegible]

Gepr.: [illegible]

Nur zur Kalkulation!