


Seitenansicht

Vorderansicht

Draufsicht

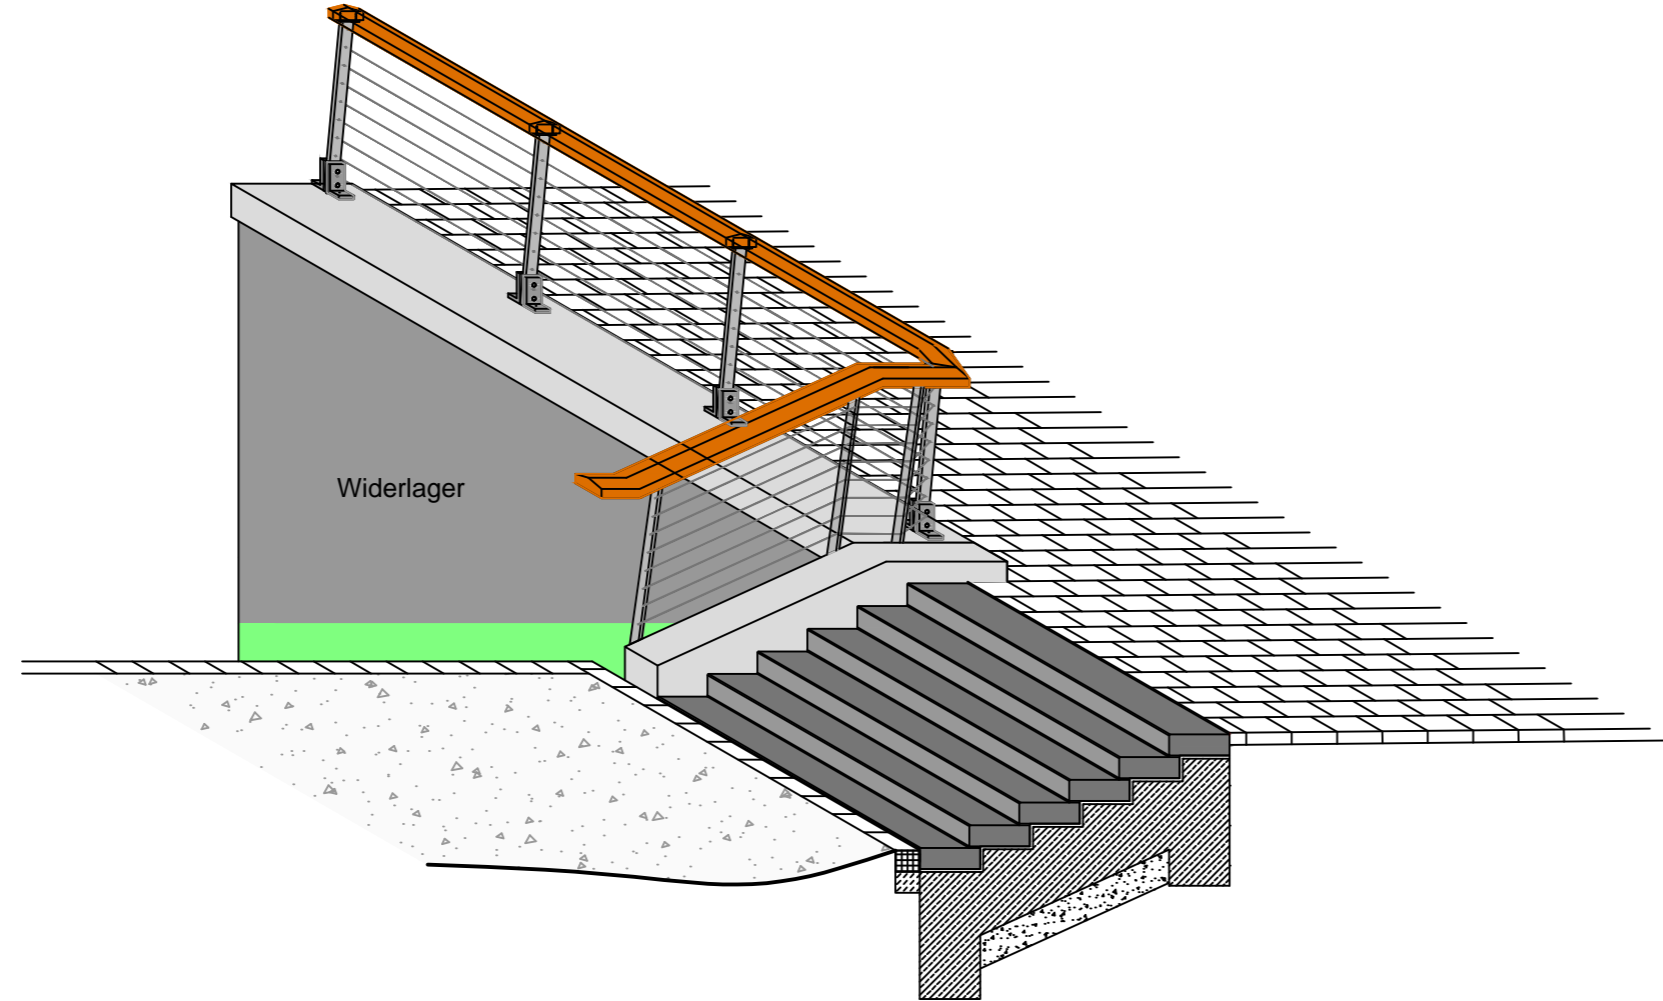

 <b>GEMEINDE WEEZE</b> Cyriakusplatz 13 - 14, 47652 Weeze, Tel.: 02837/910-0, Fax: 02837/910-170																													
 <b>KOTTOWSKI INGENIEURGESELLSCHAFT</b> Talstraße 35, 47546 Kalkar, Telefon: 02824 / 99923-0, Telefax: 02824 / 99923-10, E-Mail: info@kottowski.net																													
Straße: <b>Nierspromenade</b> Ort: <b>Weeze</b>																													
<b>Neubau der Nierspromenade mit Anschluss an den ... in Weeze</b> ...-Ausführungsplanung- Maßstab: 50																													
<table border="1"> <thead> <tr> <th></th> <th>Datum</th> <th>Name</th> <th>Nr.</th> <th>Änderung</th> <th>Datum</th> <th>Name</th> </tr> </thead> <tbody> <tr> <td>bearbeitet</td> <td>03/2020</td> <td>Goudbeek</td> <td></td> <td></td> <td></td> <td></td> </tr> <tr> <td>gezeichnet</td> <td>03/2020</td> <td>Goudbeek</td> <td></td> <td></td> <td></td> <td></td> </tr> <tr> <td>geprüft</td> <td></td> <td></td> <td></td> <td></td> <td></td> <td></td> </tr> </tbody> </table>		Datum	Name	Nr.	Änderung	Datum	Name	bearbeitet	03/2020	Goudbeek					gezeichnet	03/2020	Goudbeek					geprüft							Kalkar, den 31.03.2020  Weeze, c...
	Datum	Name	Nr.	Änderung	Datum	Name																							
bearbeitet	03/2020	Goudbeek																											
gezeichnet	03/2020	Goudbeek																											
geprüft																													