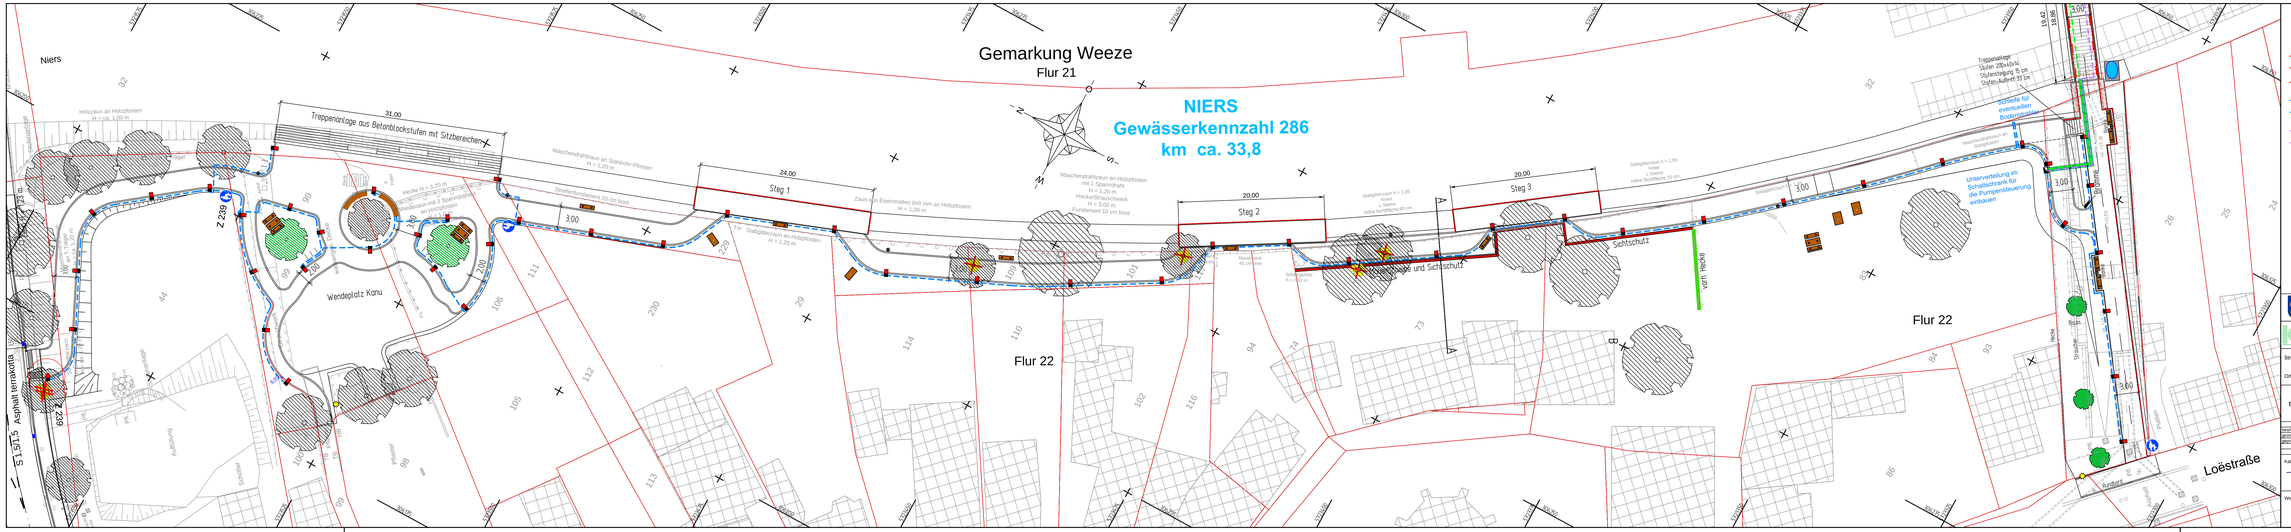
Gemarkung Weeze
Flur 21
NIERS
Gewässerkennzahl 286
km ca. 33,8
Niers
Flur 22
Flur 22
Loëstraße
Wendeplatz Kanu
Treppenanlage aus Betonblockstufen mit Sitzbereichen
31,00
Steg 1
24,00
Steg 2
20,00
Steg 3
20,00
Sichtschutz
vom Hecke
Unterverteilung im Schaltschrank für die Pumpensteuerung einbauen
Asphalt terrakotta
S=1,5%
Z 239
Z 240
Z 229
Z 230
Holzzaun an Holzpfosten H = ca. 1,00 m
Maschendrahtzaun an Stahlrohr-Pfosten H = 1,20 m
Maschendrahtzaun an Holzpfosten mit 1 Spanndraht H = 1,20 m
Hecke/Strauchwerk H = 1,00 m Pflanzmenge 10 cm breit
Zaun aus Eisenmaten 8x8 mm an Holzpfosten H = 1,00 m
Stahlgeländer an Holzpfosten H = 1,20 m
Stahlgeländer h = 1,05 Neigung Höhe Schrifttafel 50 cm
Treppenanlage Stufen 280x30x14 Stufenmaterial 15 cm Stufenaufbau 15 cm
Stahlgeländer h = 1,05 Neigung Höhe Schrifttafel 50 cm
Stahlgeländer h = 1,05 m
Stahlgeländer h = 1,05 m
Stahlgeländer h = 1,05 m