


Detail DA01: First

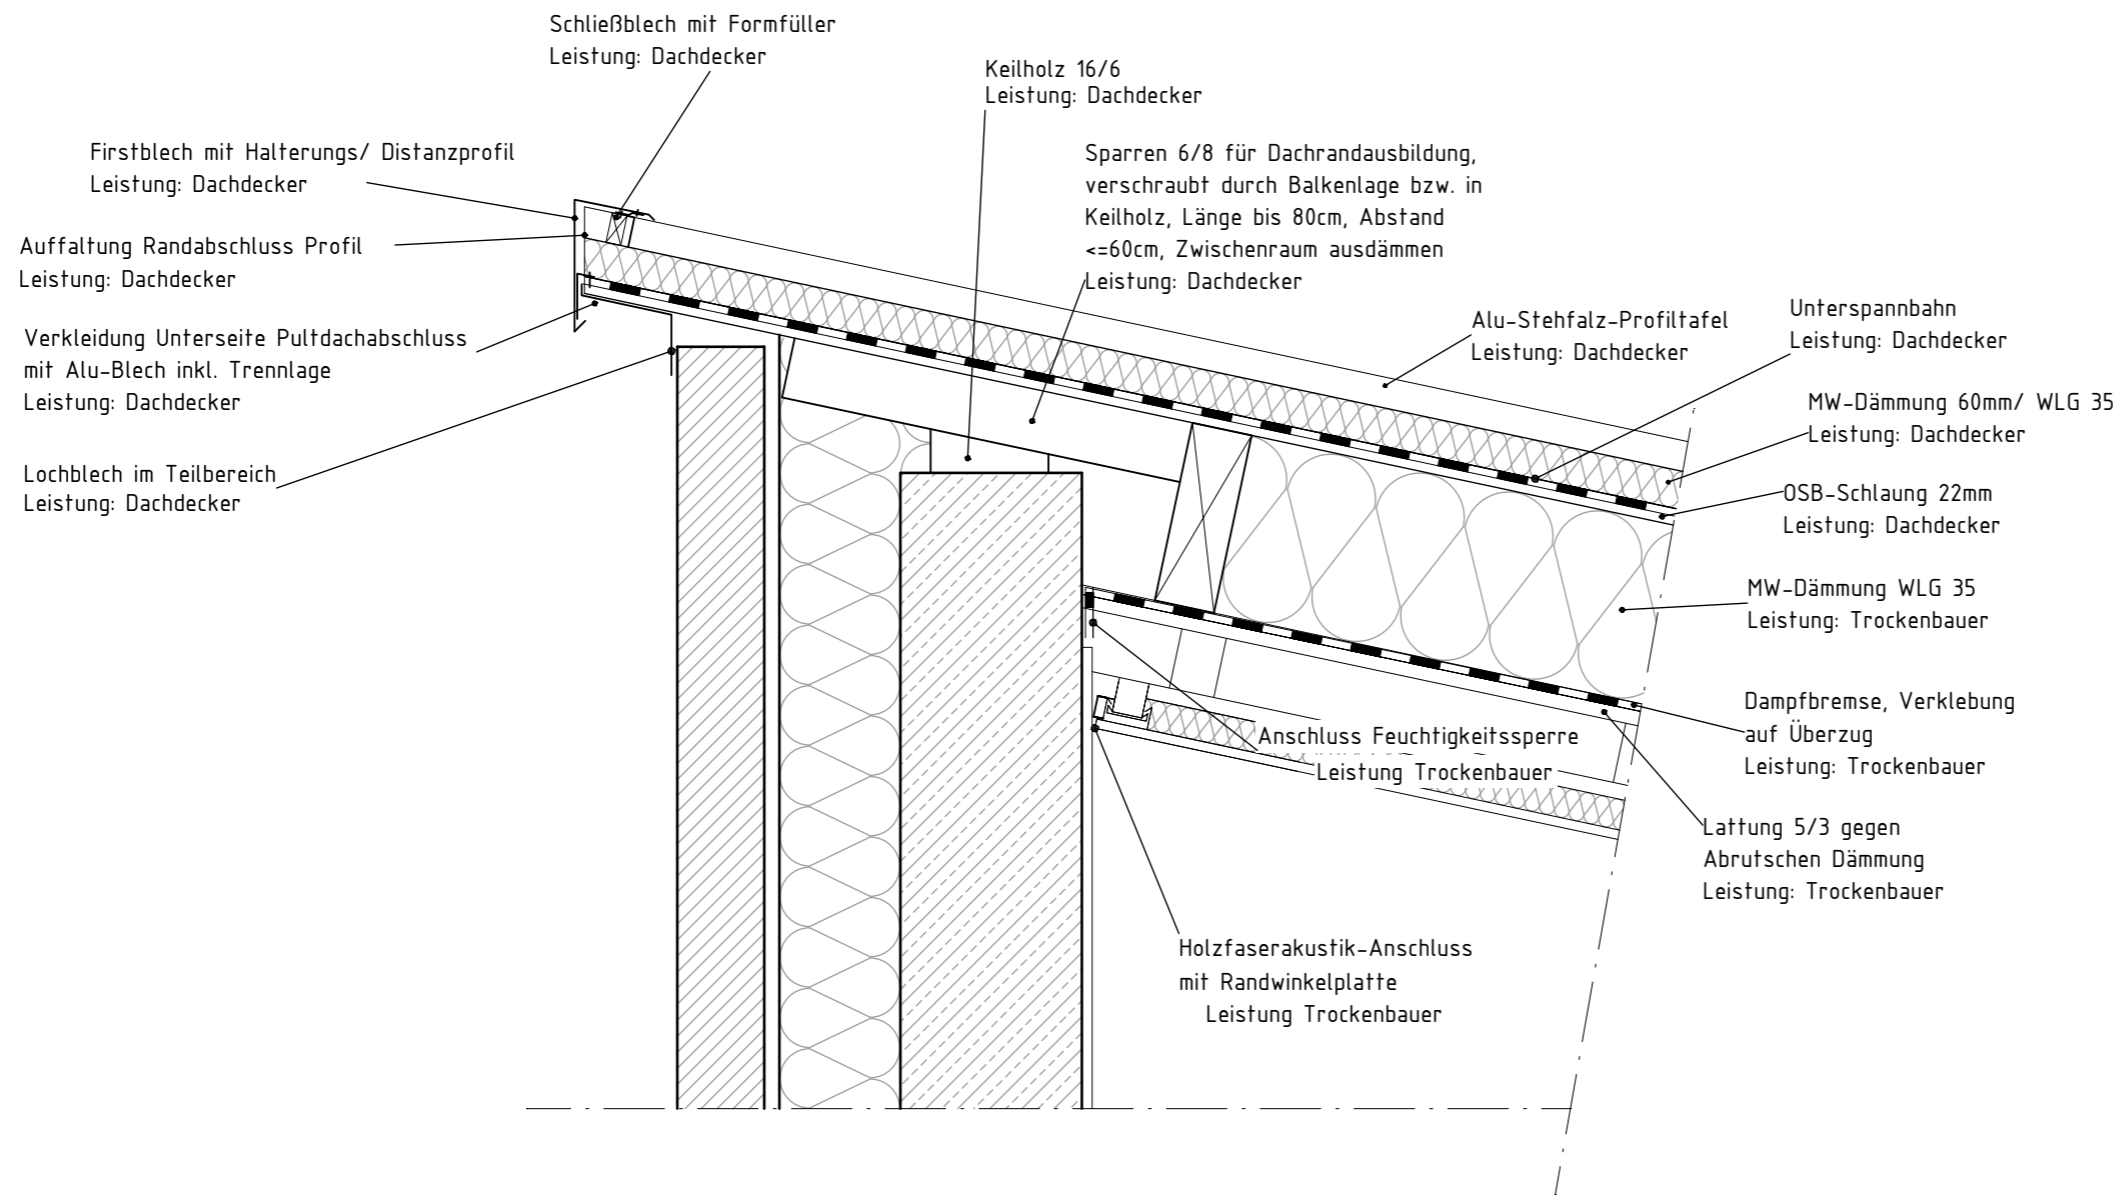

Detailplan

Bauvorhaben:
OGS Erweiterung Weeze

Planinhalt:
DA01 - First

Plannummer: 5- 5060 Erstellungsdatum: 17.05.2022 Maßstab: 1:10

Projektnummer: Zeichner: AE

Planverfasser: Ort, Datum:


Pohlkamp & Osthues
 Beratende Ingenieure
 PartG mbB

Wolbeckerstraße 34a
 48291 Telgte
 Tel.: 0 25 04 / 92 24 - 0
 Fax: 0 25 04 / 92 24 - 29
 info@pko-plan.de

Unterschrift Planverfasser:

Bauherr: Ort, Datum:

Bauherr: Gemeinde Weeze
 Anschrift: Cyriakusplatz 13/14
 Plz/Ort: 47652 Weeze

Unterschrift Bauherr:

Tel.: 02837/ 91 0 -0
 info@weeze.de