


Detail DA02: Traufe

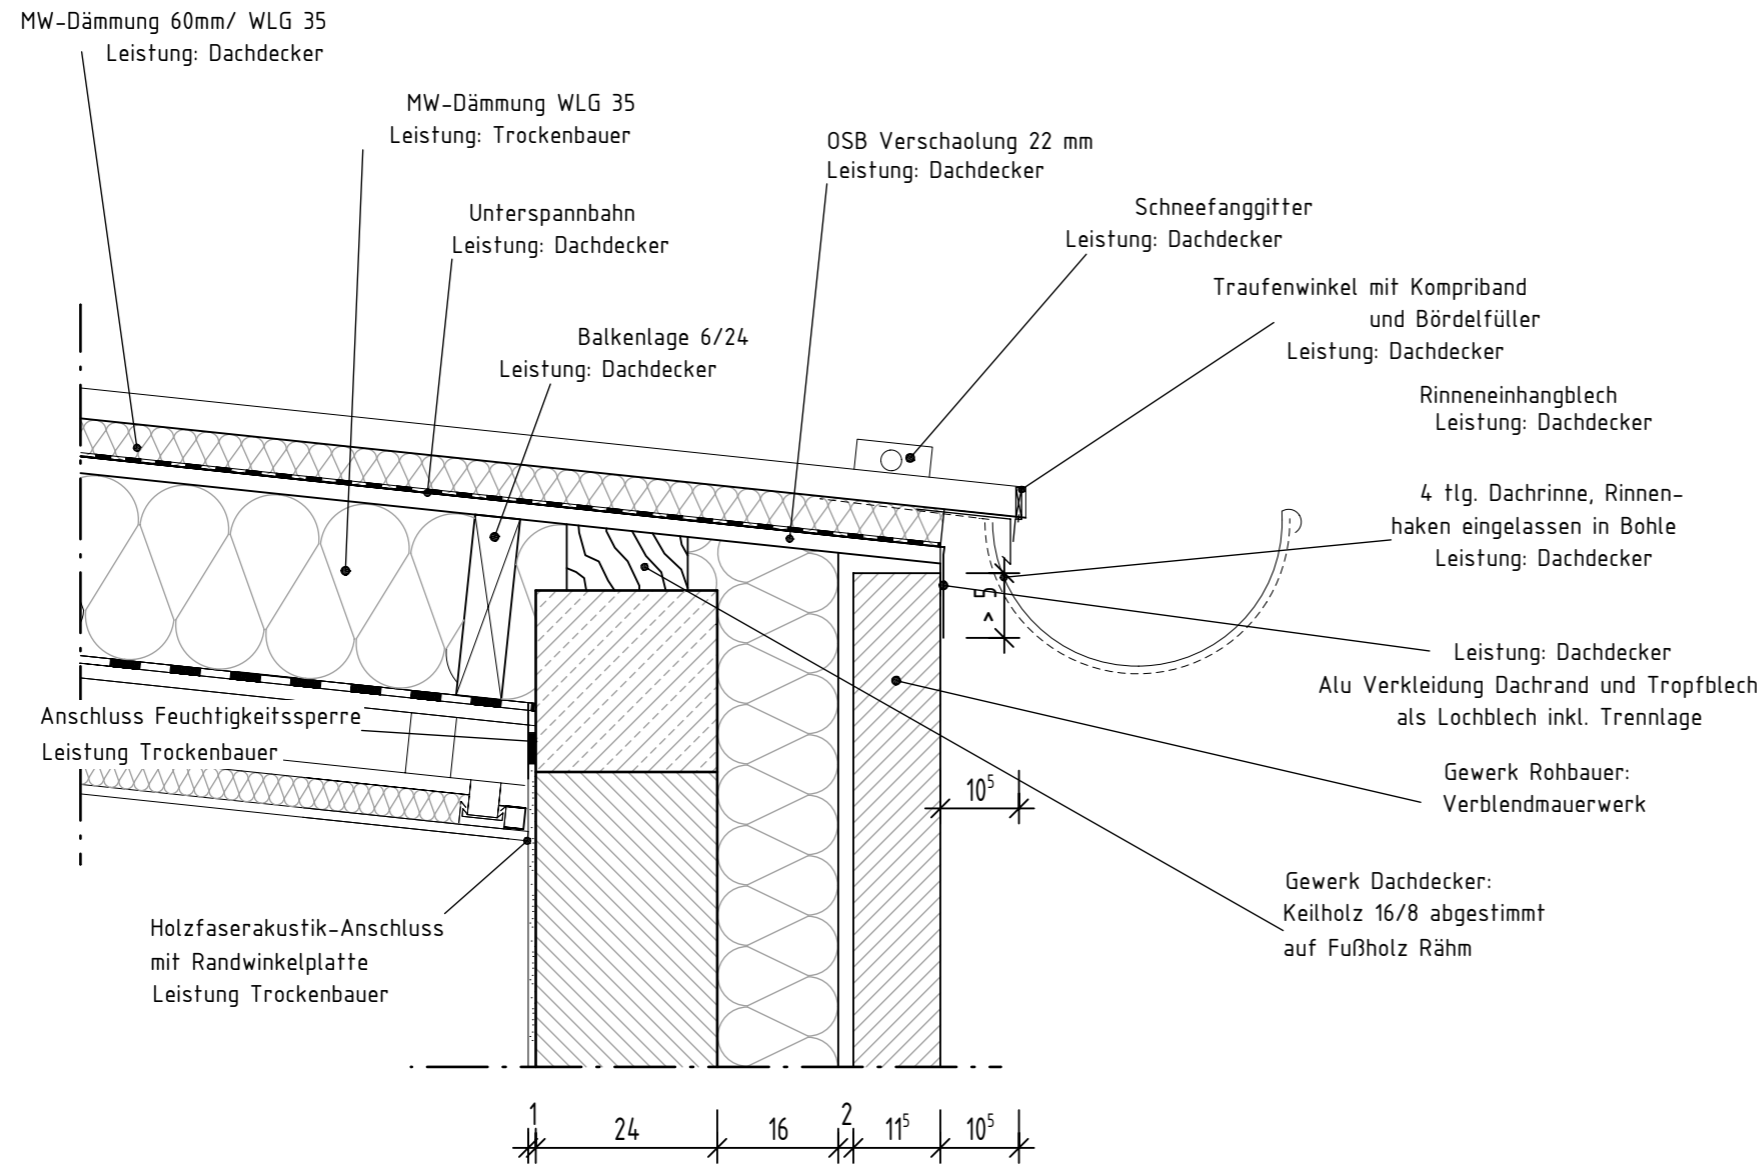

Detailplan

Bauvorhaben:

OGS Erweiterung Weeze

Planinhalt:

DA02 - Traufe

Plannummer: 5- 5061

Erstellungsdatum: 17.05.2022

Maßstab: 1:10

Projektnummer:

Zeichner: AE

Planverfasser:

Ort, Datum:


**Pohlkamp
& Osthues**
 Beratende Ingenieure
 PartG mbB

Wolbeckerstraße 34a
 48291 Telgte
 Tel.: 0 25 04 / 92 24 - 0
 Fax: 0 25 04 / 92 24 - 29
 info@pko-plan.de

Unterschrift Planverfasser:

Bauherr:

Ort, Datum:

Bauherr: Gemeinde Weeze
 Anschrift: Cyriakusplatz 13/14
 Plz/Ort: 47652 Weeze

Unterschrift Bauherr:

Tel.: 02837/ 91 0 -0
 info@weeze.de