



# Detail DA03: Ortgang

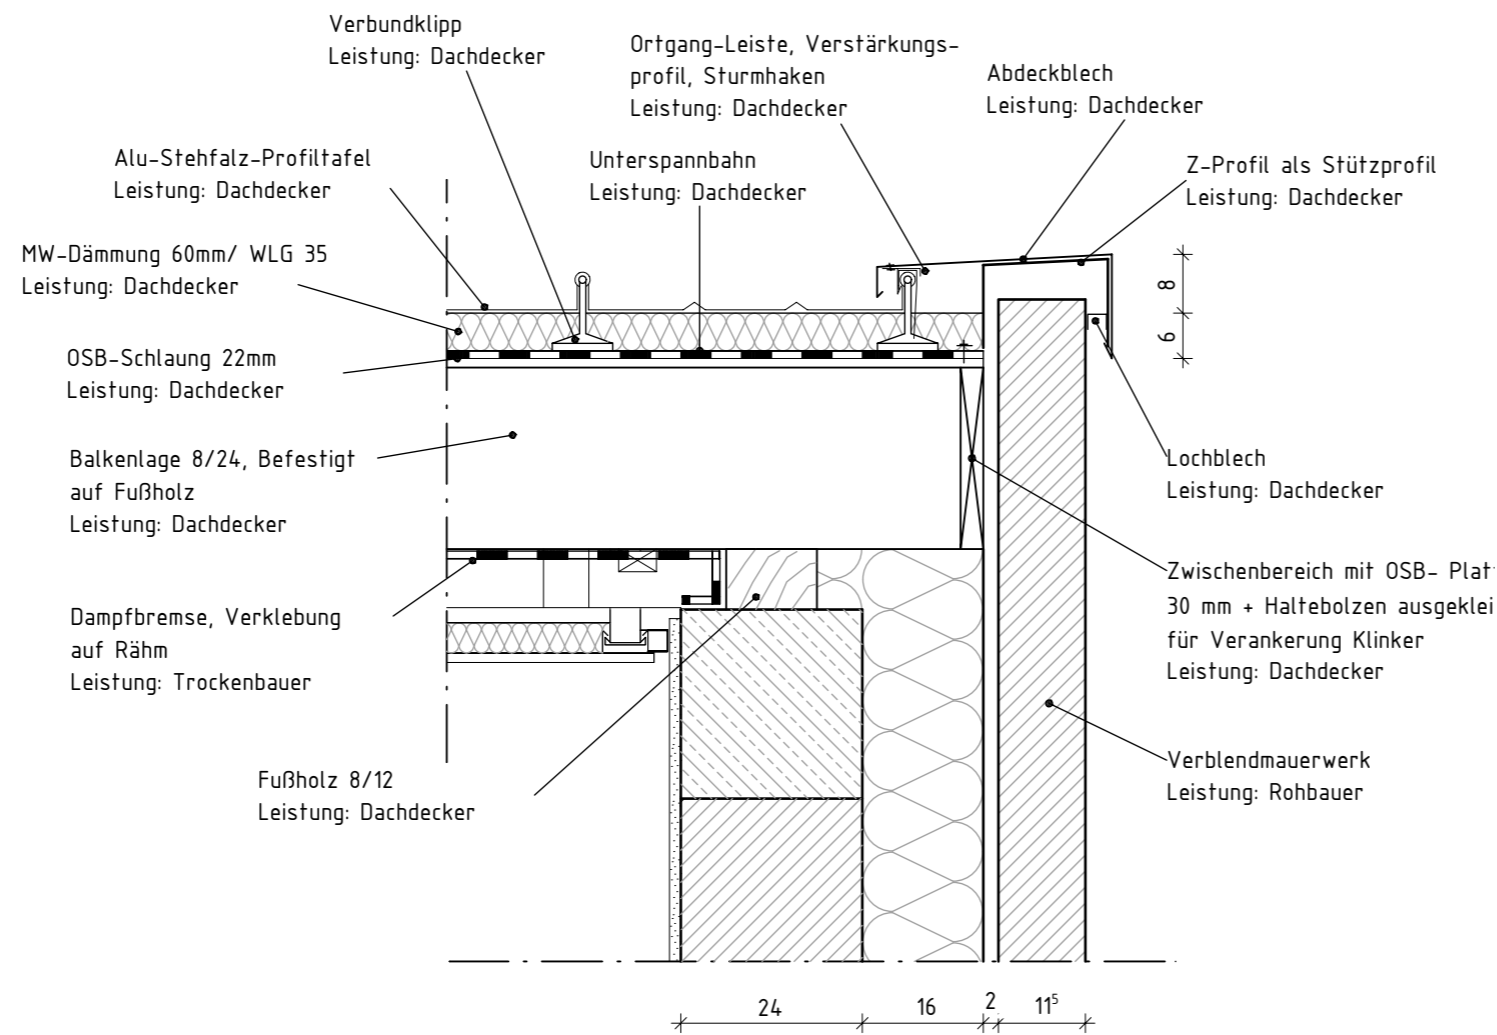

## Detailplan

Bauvorhaben: OGS Erweiterung Weeze		
Planinhalt: DA03 - Ortgang		
Plannummer: 5- 5062	Erstellungsdatum: 17.05.2022	Maßstab: 1:10
Projektnummer:	Zeichner: AE	
Planverfasser:	Ort, Datum:	
	Wolbeckerstraße 34a 48291 Telgte Tel.: 0 25 04 / 92 24 - 0 Fax: 0 25 04 / 92 24 - 29 info@pko-plan.de	
	Unterschrift Planverfasser:	
Bauherr:	Ort, Datum:	
Bauherr: Gemeinde Weeze Anschrift: Cyriakusplatz 13/14 Plz/Ort: 47652 Weeze Tel.: 02837/ 91 0 -0 info@weeze.de	Unterschrift Bauherr:	