


31. Änderung des Flächennutzungsplanes der Gemeinde Weeze

Aufhebung der in der 22. Änderung ausgewiesenen Konzentrationszone für Windenergie

Aufstellung des Sachlichen Teilflächennutzungsplan Windenergie zur Steuerung der Windenergienutzung im Außenbereich der Gemeinde Weeze nach Maßgabe von § 35 Abs. 3 Satz 3 Baugesetzbuch (BauGB)

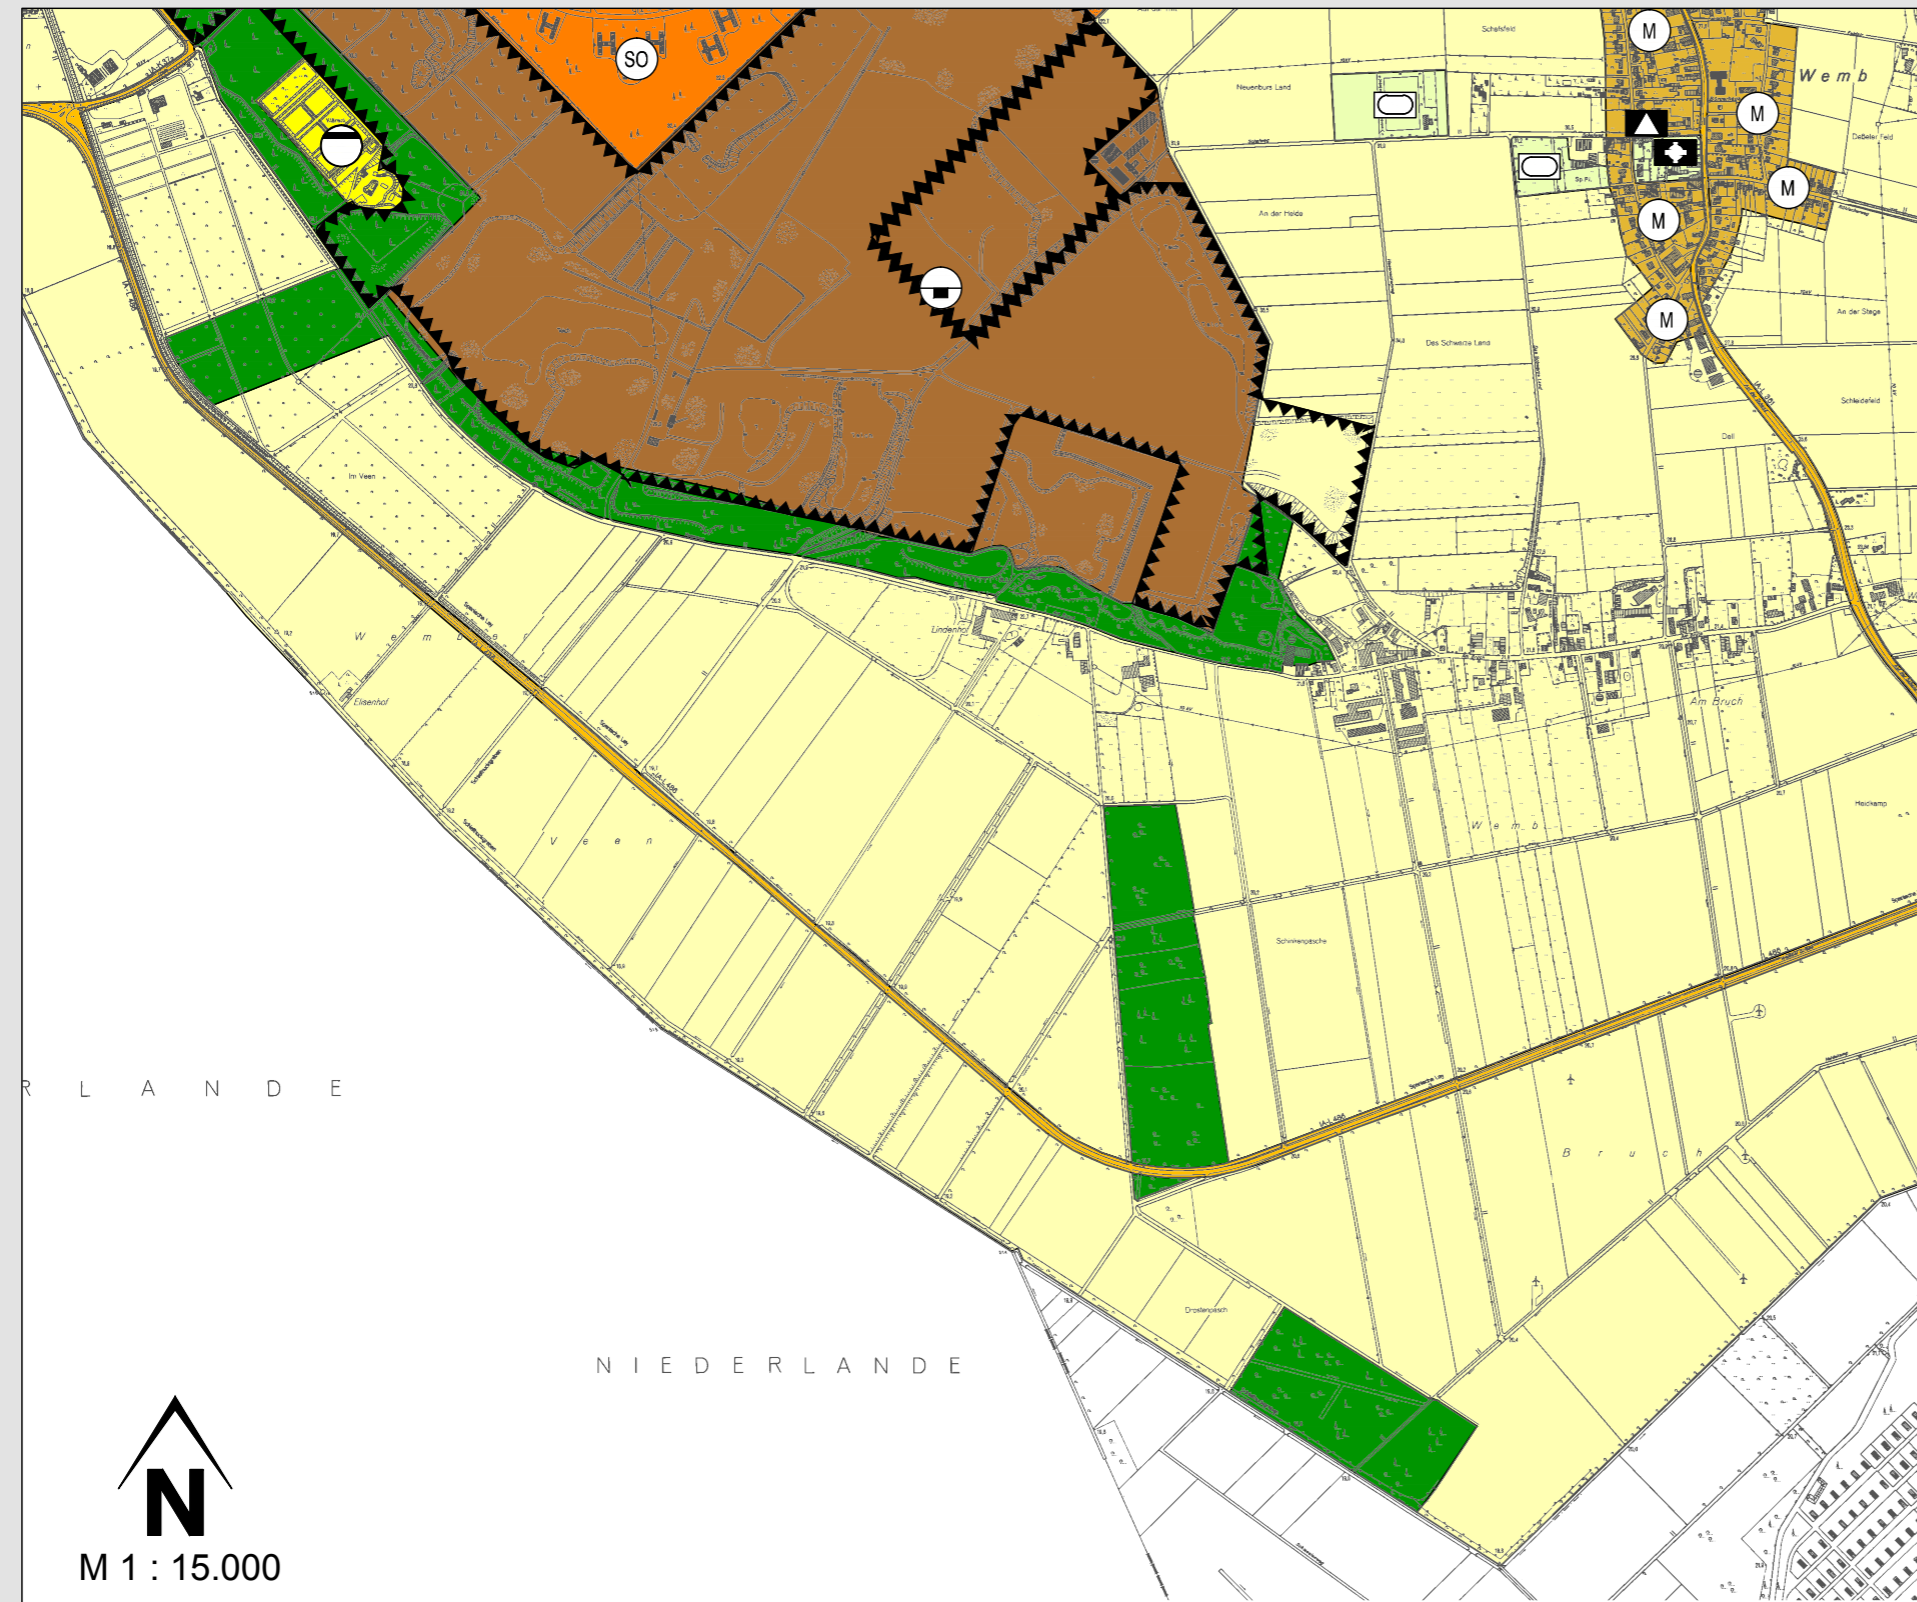

Planzeichenerklärung

Darstellung

- Konzentrationszonen Windenergie
- Gemischte Bauflächen
- Sondergebiet
- Schule
- Kirche
- Straßenverkehrsflächen
- Flächen für Versorgungsanlagen
Zweckbestimmung: Kläranlage
- Grünflächen
- Sportplatz
- Wasserflächen
- Flächen für Abgrabungen
- Flächen für Abgrabungen mit
aufrechter Genehmigung
- Flächen für die Landwirtschaft
- Flächen für Wald
- Richtfunkstrecke mit höchstzulässiger
Bebauungsgrenze in m+NN
- Konzentrationszone für die
Windenergie (§ 5 Abs. 2 Nr. 2b)

R L A N D E

N I E D E R L A N D E

N
M 1 : 15.000

Teilbereich 4 Wembscher Bruch und Spanische Ley