
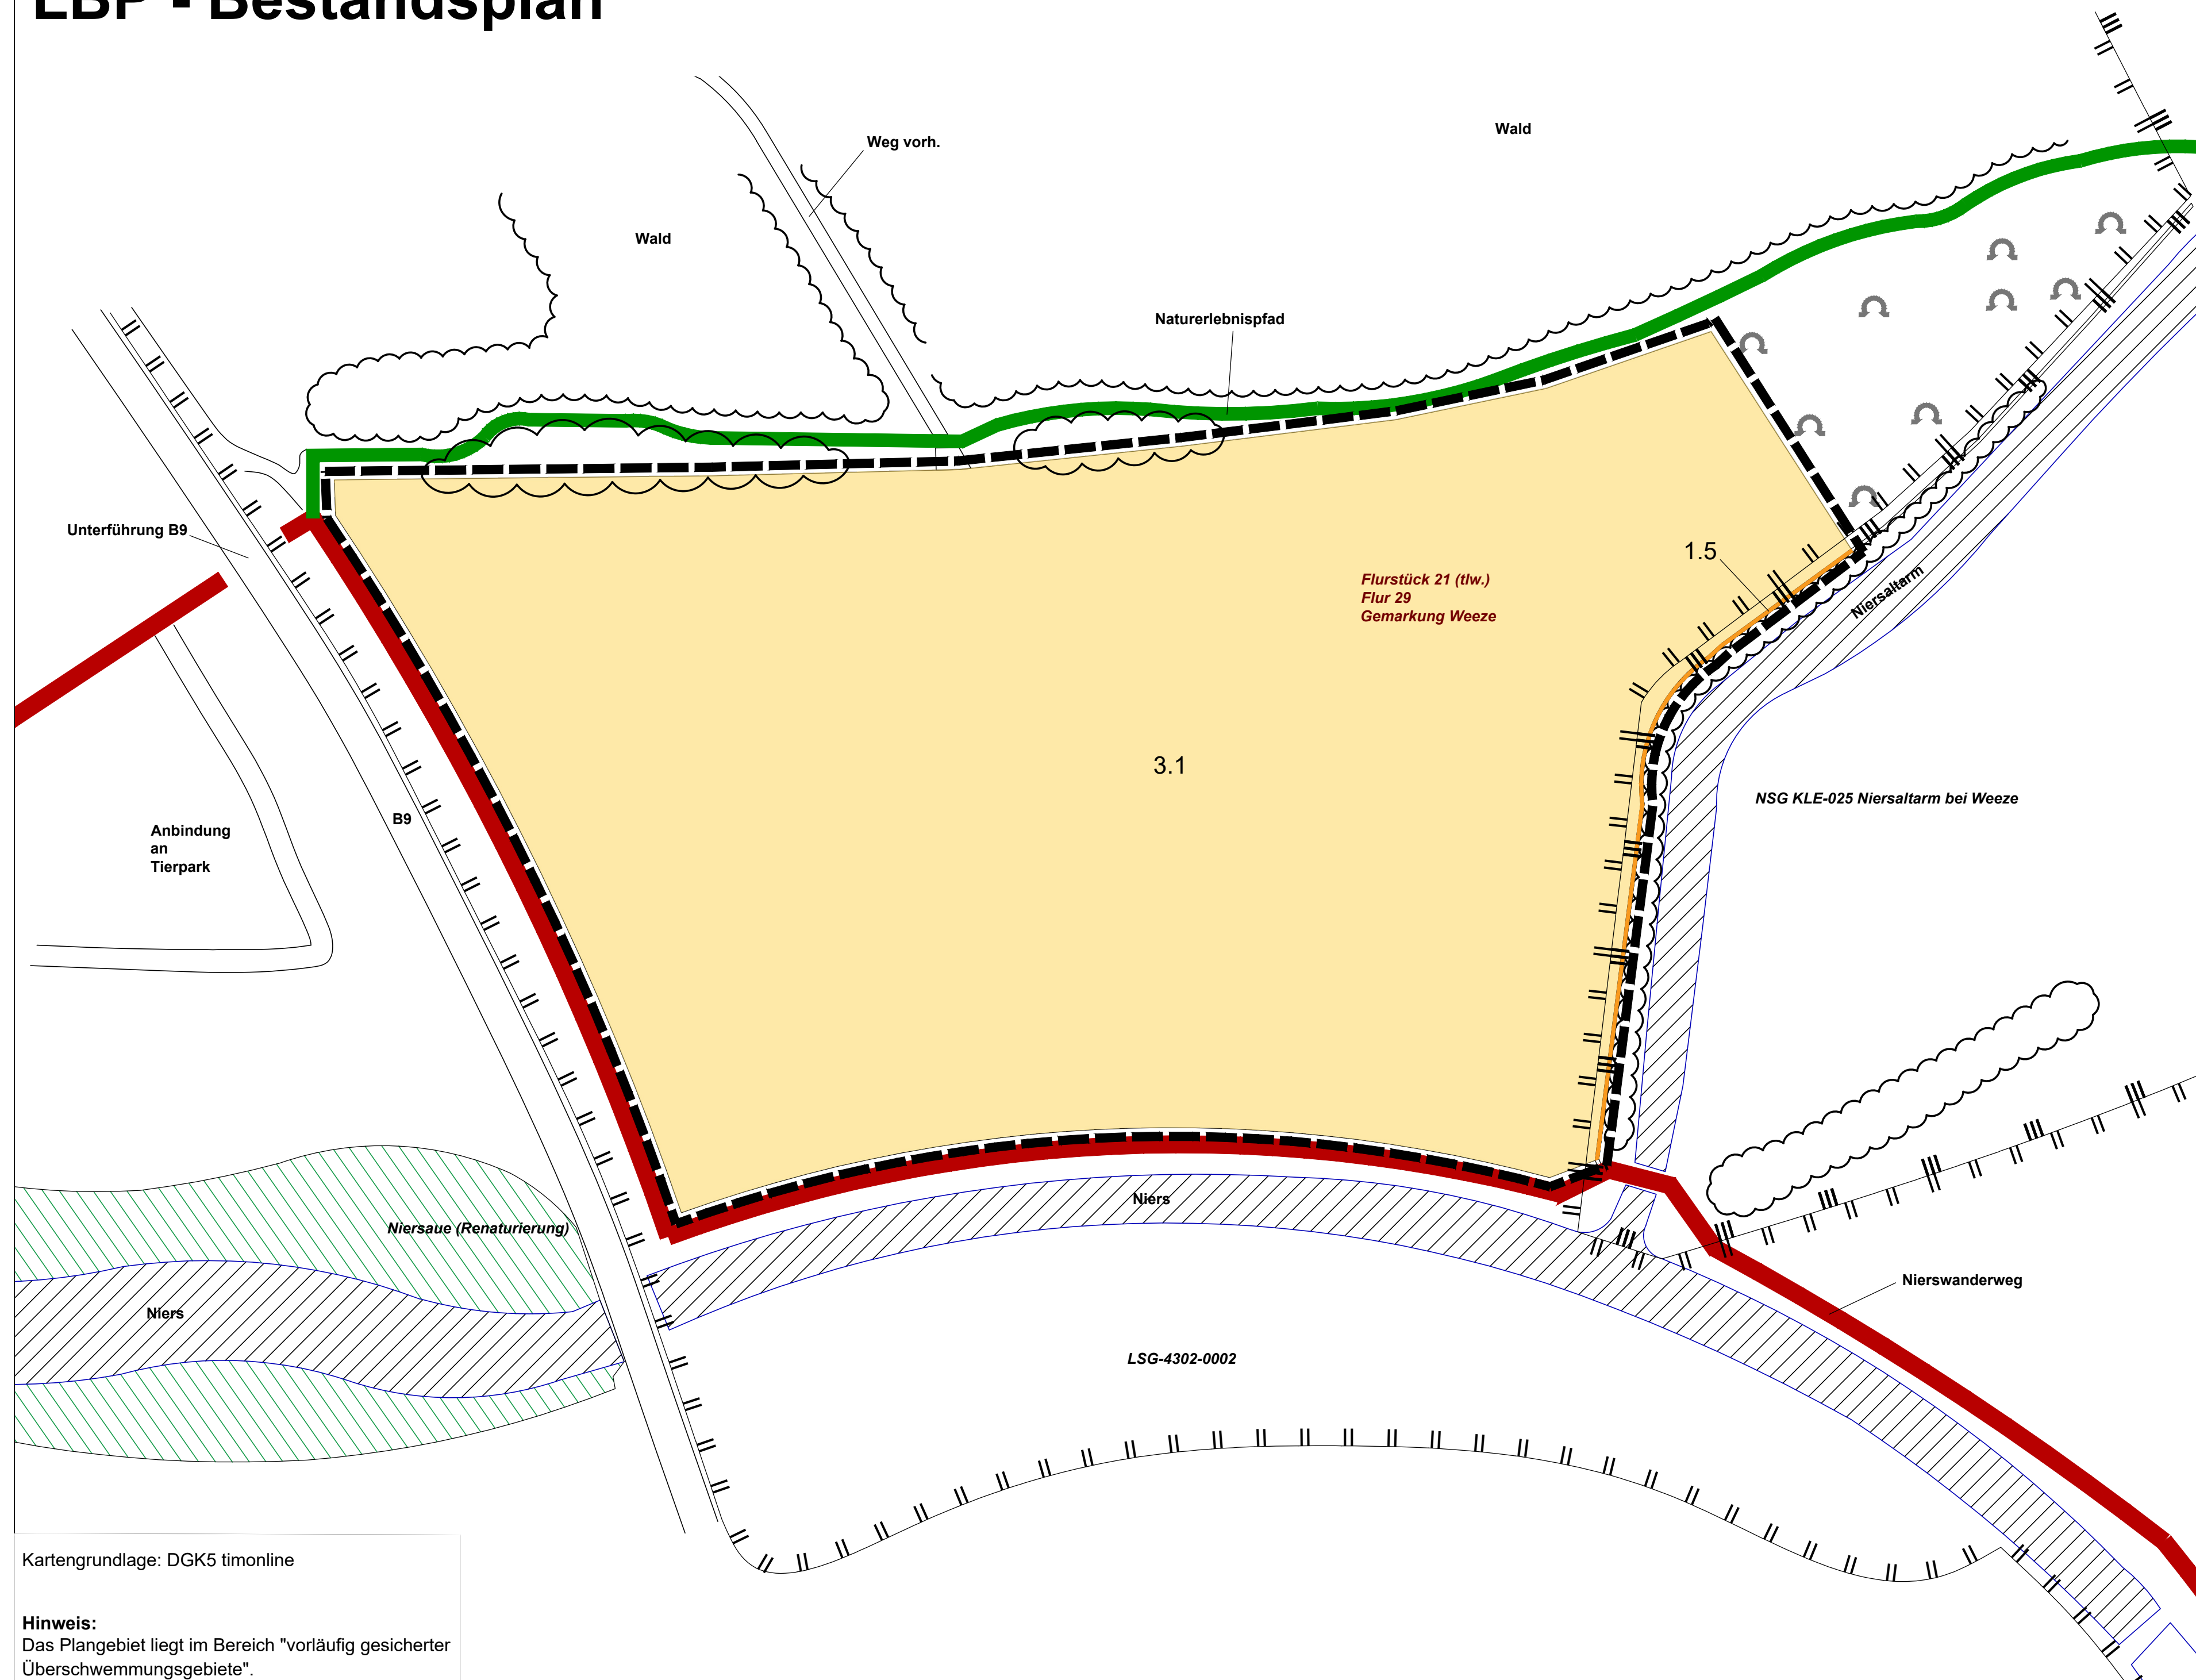


Gemeinde Weeze - Erweiterung Tierpark östlich der B9

LBP - Bestandsplan

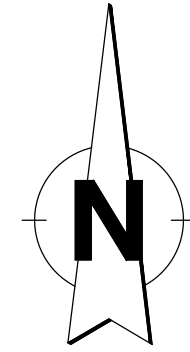

Legende:

Biotoptypen nach dem Verfahren des Arbeitskreises Kreis Kleve
 „Arbeitshilfe für die Bauleitplanung der Landesregierung NRW -
 Ergänzung zur Bewertung von Eingriffen in Natur und Landschaft“ Kreis
 Kleve, Juni 2001

Versiegelte oder teilversiegelte Flächen

1.5 Feldwege, Waldwege

Landwirtschaftliche und gartenbauliche Nutzfläche

3.1 Acker

Planzeichen

--- Grenze Plangebiet

— Nierswanderweg

— Naturerlebnispfad

▨ Gewässer Niers

▨ Niersaue (Renaturierung)

||| Landschaftsschutzgebiet

||| Naturschutzgebiet

☁ Gehölze (vorhanden)

Kartengrundlage: DGK5 timonline

Hinweis:
 Das Plangebiet liegt im Bereich "vorläufig gesicherter
 Überschwemmungsgebiete".

seeling kappert
 Objektplan | Landschaftsplan

Auf der Schanz 68
 47652 Weeze-Wemb
 Fon 02837 / 961277 - Fax 961276
 e-mail: seeling.kappert@t-online.de

Bauvorhaben:	37. FNP-Änderung der Gemeinde Weeze - "Erweiterung Tierpark Ost"	
Auftraggeber/-in:	Gemeinde Weeze, Cyriakusplatz 13-14 47652 Weeze	
Darstellung:	LBP - Bestandsplan	
M. 1:1.000	Dat.: 22.01.2019	Größe: ca. 72 x 44,5 cm
Plan Nr.: 1811.18.01a	gez.: S.S-K., S.H., M.W.	
Bauherr:	Planer:	