



Längsschnitt "A-A"

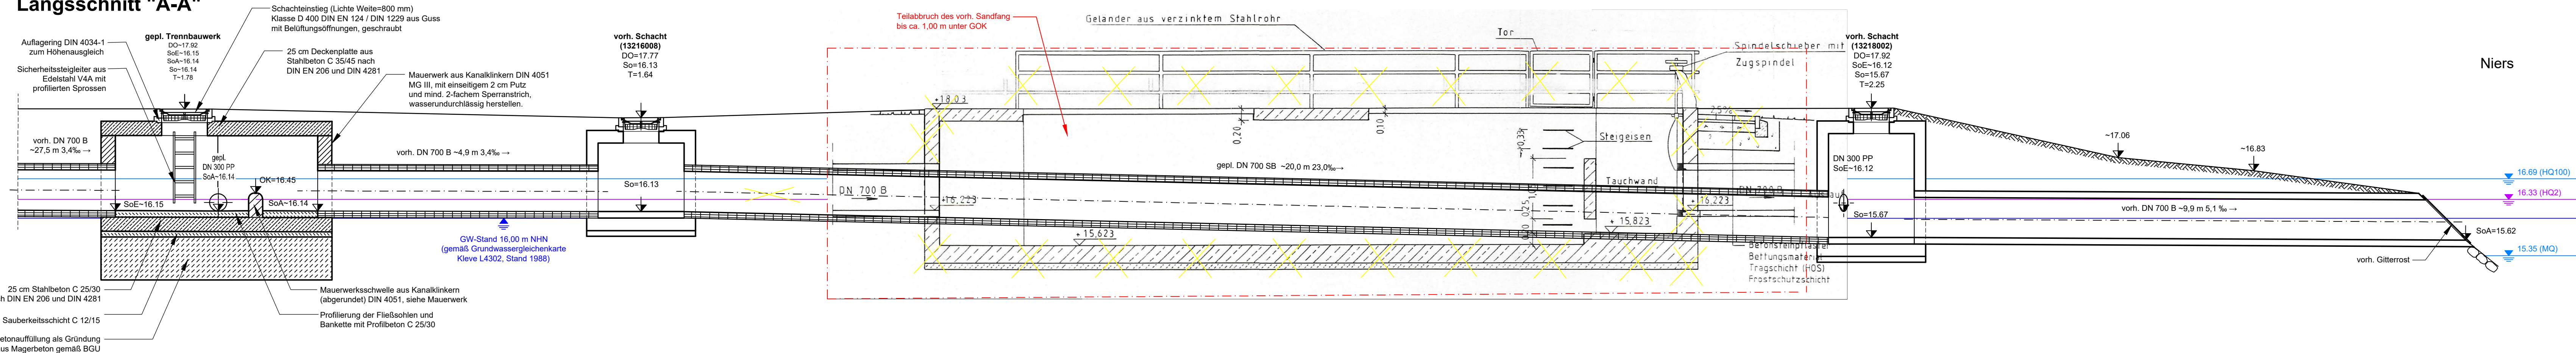

Längsschnitt "B-B"

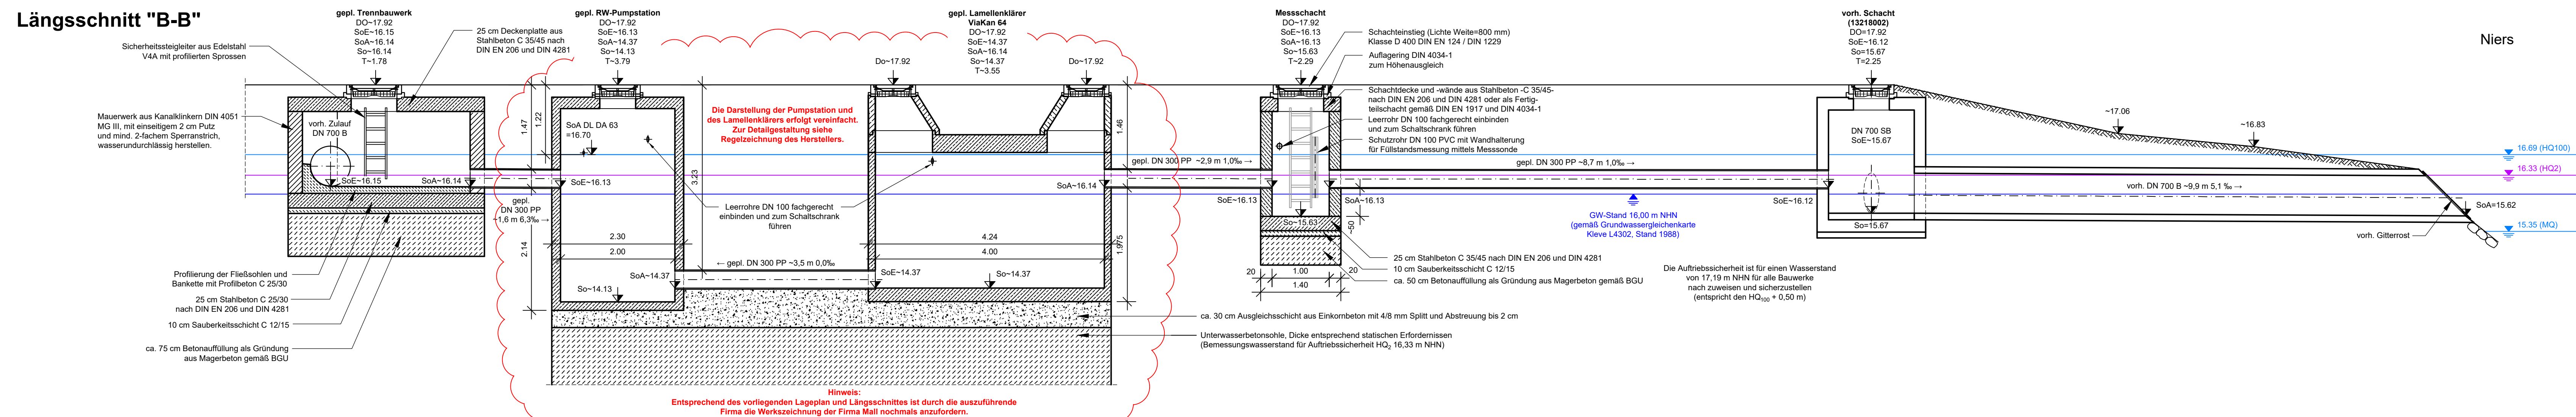

3.			
2.			
1.			
Änderung:	Datum:	Benennung und Bemerkung:	
Gemeinde Weeze Der Bürgermeister Cyriakusplatz 13-14; 47652 Weeze Telefon: 02837 / 910-0; Fax: 02837 / 910-170			
ij INGENIEURBÜRO JANSEN GmbH <small>Osting 55 47669 Wachtendonk</small> <small>Telefon: 02836 / 9151-0 Fax: 02836 / 9151-51</small> <small>e-mail: mail@bjansen.de http://www.bjansen.de</small>			Anlage: Ausfertigung:
Betrifft: Gemeinde Weeze, Kreis Kleve			
Titel: Planung einer Regenwasserbehandlungsanlage "Fahrsteg" Schnitte "A-A" und "B-B"			Maßstab: 1 : 50
Datum: 20.05.2021			Obj. Nr.: 1610097
Aufgestellt:			Stand: AP
gez.: AL / B.I.			gepr.: