



Treppenanlage aus Betonblockstufen mit Sitzbereichen
Ausführung bei Niedrigwasser $\leq 15,00$ m NHN

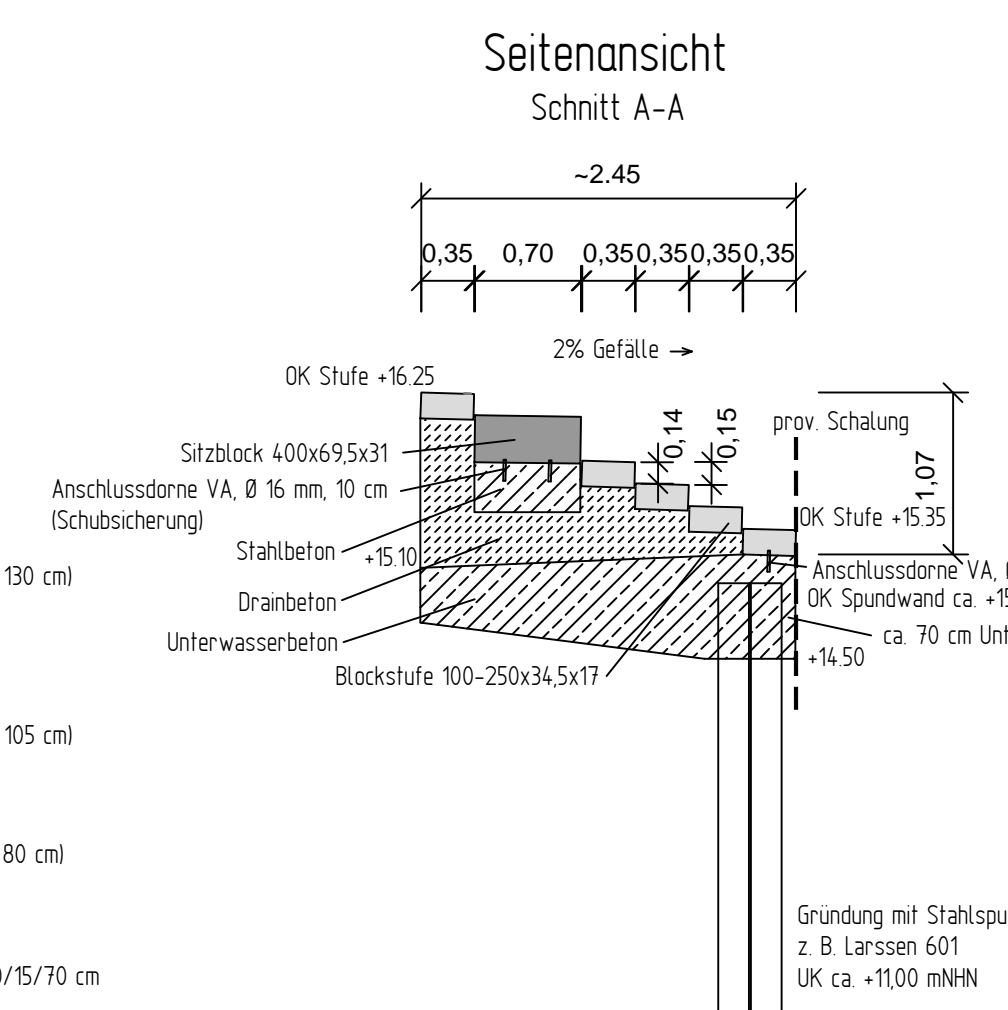

Blockstufen, Farbe SB B1-3 hellgrau glatt, feinsandgestrahlt
Sitzblock, Farbe SM-FW-1, anthrazit glatt, feinsandgestrahlt
Winkelstütze, Farbe SB B1-3 hellgrau glatt, feinsandgestrahlt

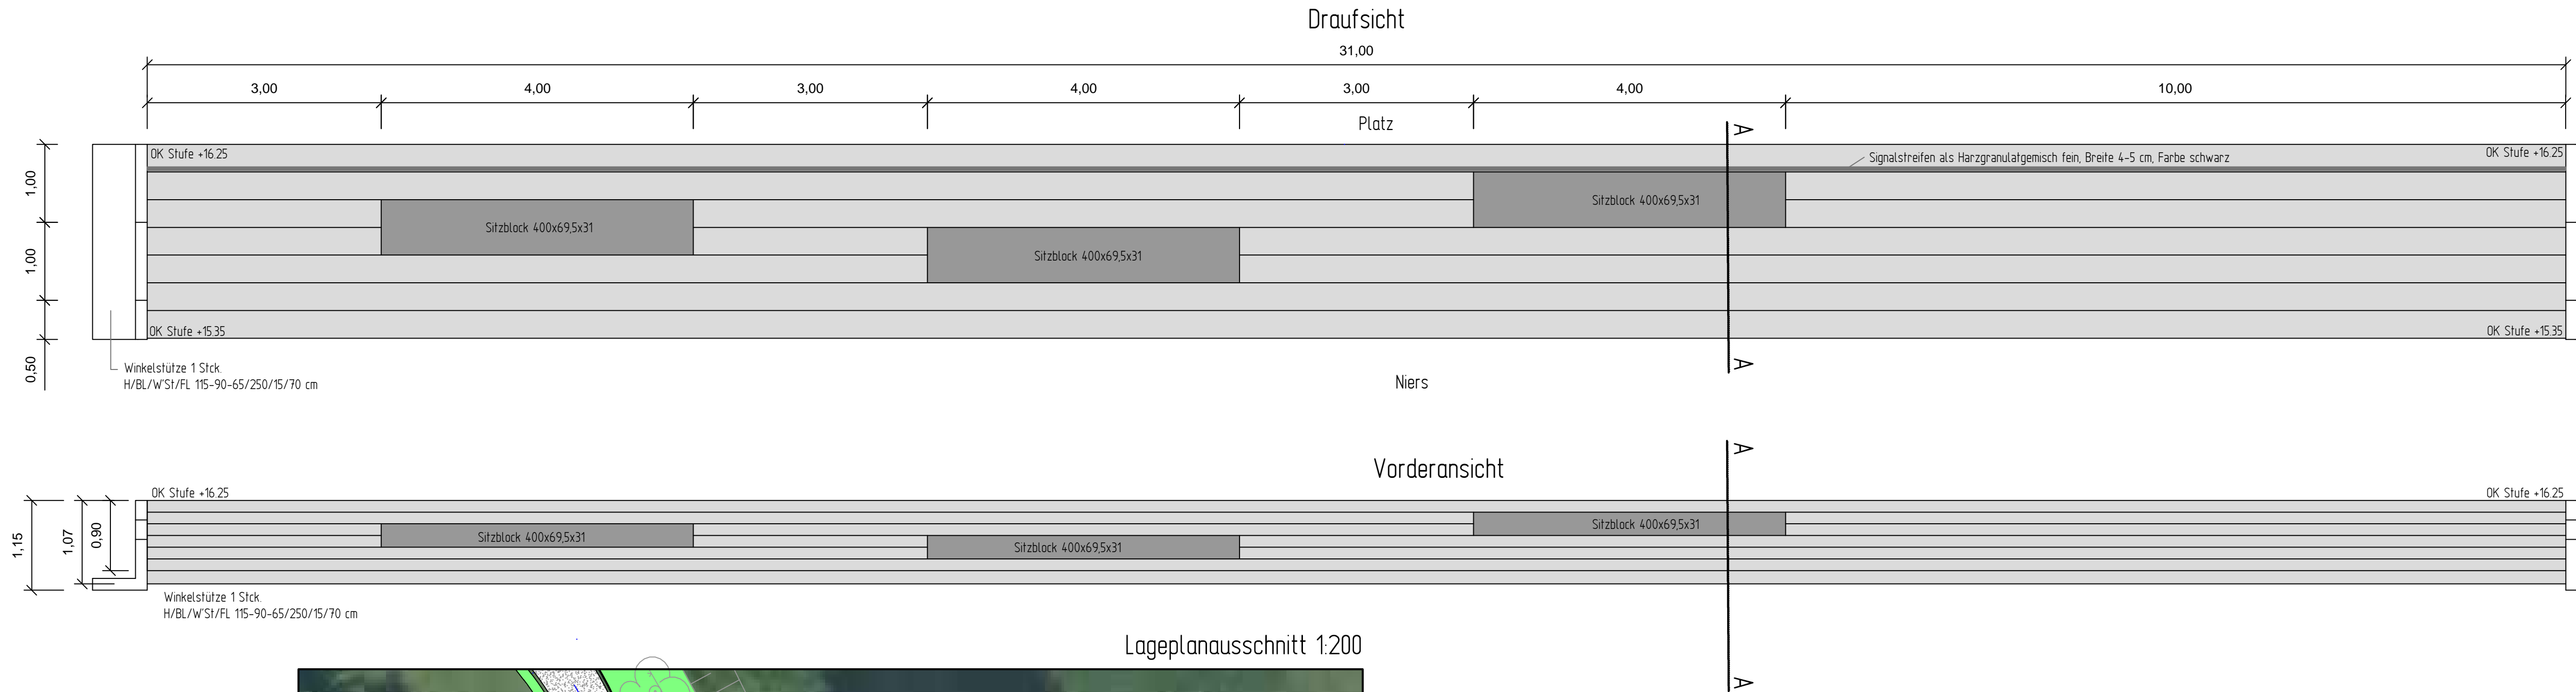

X = 306217
y = 5723536

<p>GEMEINDE WEEZE Cyrillakusplatz 13 - 14, 47652 Weeze, Tel.: 02837/910-0, Fax: 02837/910-170</p>																									
<p>KOTTOWSKI INGENIEURGESELLSCHAFT Kottowski 35, 47549 Kalkar, Telefon: 02837 / 99922-0, Telefax: 02837 / 99922-10</p>																									
Strasse:	Nierspromenade																								
Ort:	Weeze																								
Neubau der Nierspromenade mit Anschluss an den Kanal in Weeze Detail Anlegestelle -Ausführungsplanung- Maßstab: 50																									
<table border="1"> <thead> <tr> <th>Datum</th> <th>Name</th> <th>Nr.</th> <th>Änderung</th> <th>Datum</th> <th>Name</th> </tr> </thead> <tbody> <tr> <td>03/2021</td> <td>Großbeck</td> <td></td> <td></td> <td></td> <td></td> </tr> <tr> <td>03/2021</td> <td>Großbeck</td> <td></td> <td></td> <td></td> <td></td> </tr> <tr> <td></td> <td></td> <td></td> <td></td> <td></td> <td></td> </tr> </tbody> </table>	Datum	Name	Nr.	Änderung	Datum	Name	03/2021	Großbeck					03/2021	Großbeck											Kalkar, den 31.07.2021 T. ... Weeze, ...
Datum	Name	Nr.	Änderung	Datum	Name																				
03/2021	Großbeck																								
03/2021	Großbeck																								

Nur zur Kalkulation!