


Beispiel Geländer Stege

Beispiel Geländer Stege

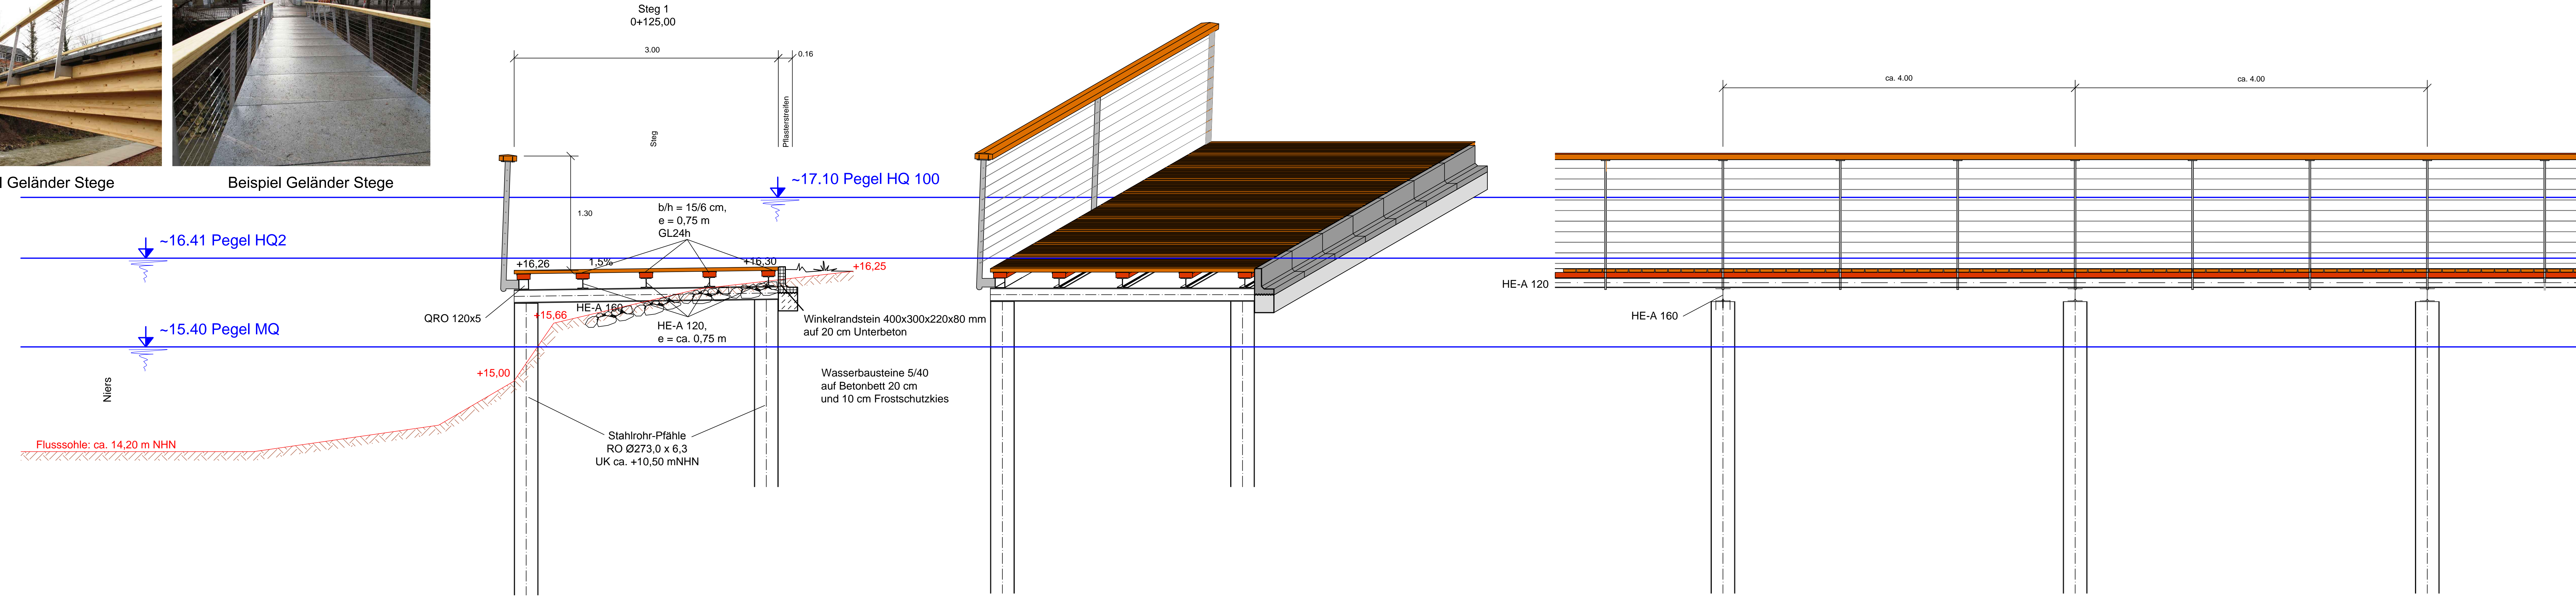

GEMEINDE WEEZE
Cyriakusplatz 13 - 14, 47652 Weeze, Tel.: 02837/910-0, Fax: 02837/910-170

KOTTOWSKI INGENIEURGESELLSCHAFT
Tel.: 02837 910-0, Fax: 02837 910-170

Straße: Nierspromenade

Ort: Weeze

Neubau der Nierspromenade in Weeze

Systemzeichnung

Maßstab: 25

Datum	Name	Nr.	Änderung	Datum	Name
bearbeitet	03/2020	Goudbeek			
gezeichnet	03/2020	Goudbeek			
geprüft					

Kalkar, den 31.01.2020

T. Goudbeek

Weeze, u

Nur zur Kalkulation!