


Planung 2021

10,20

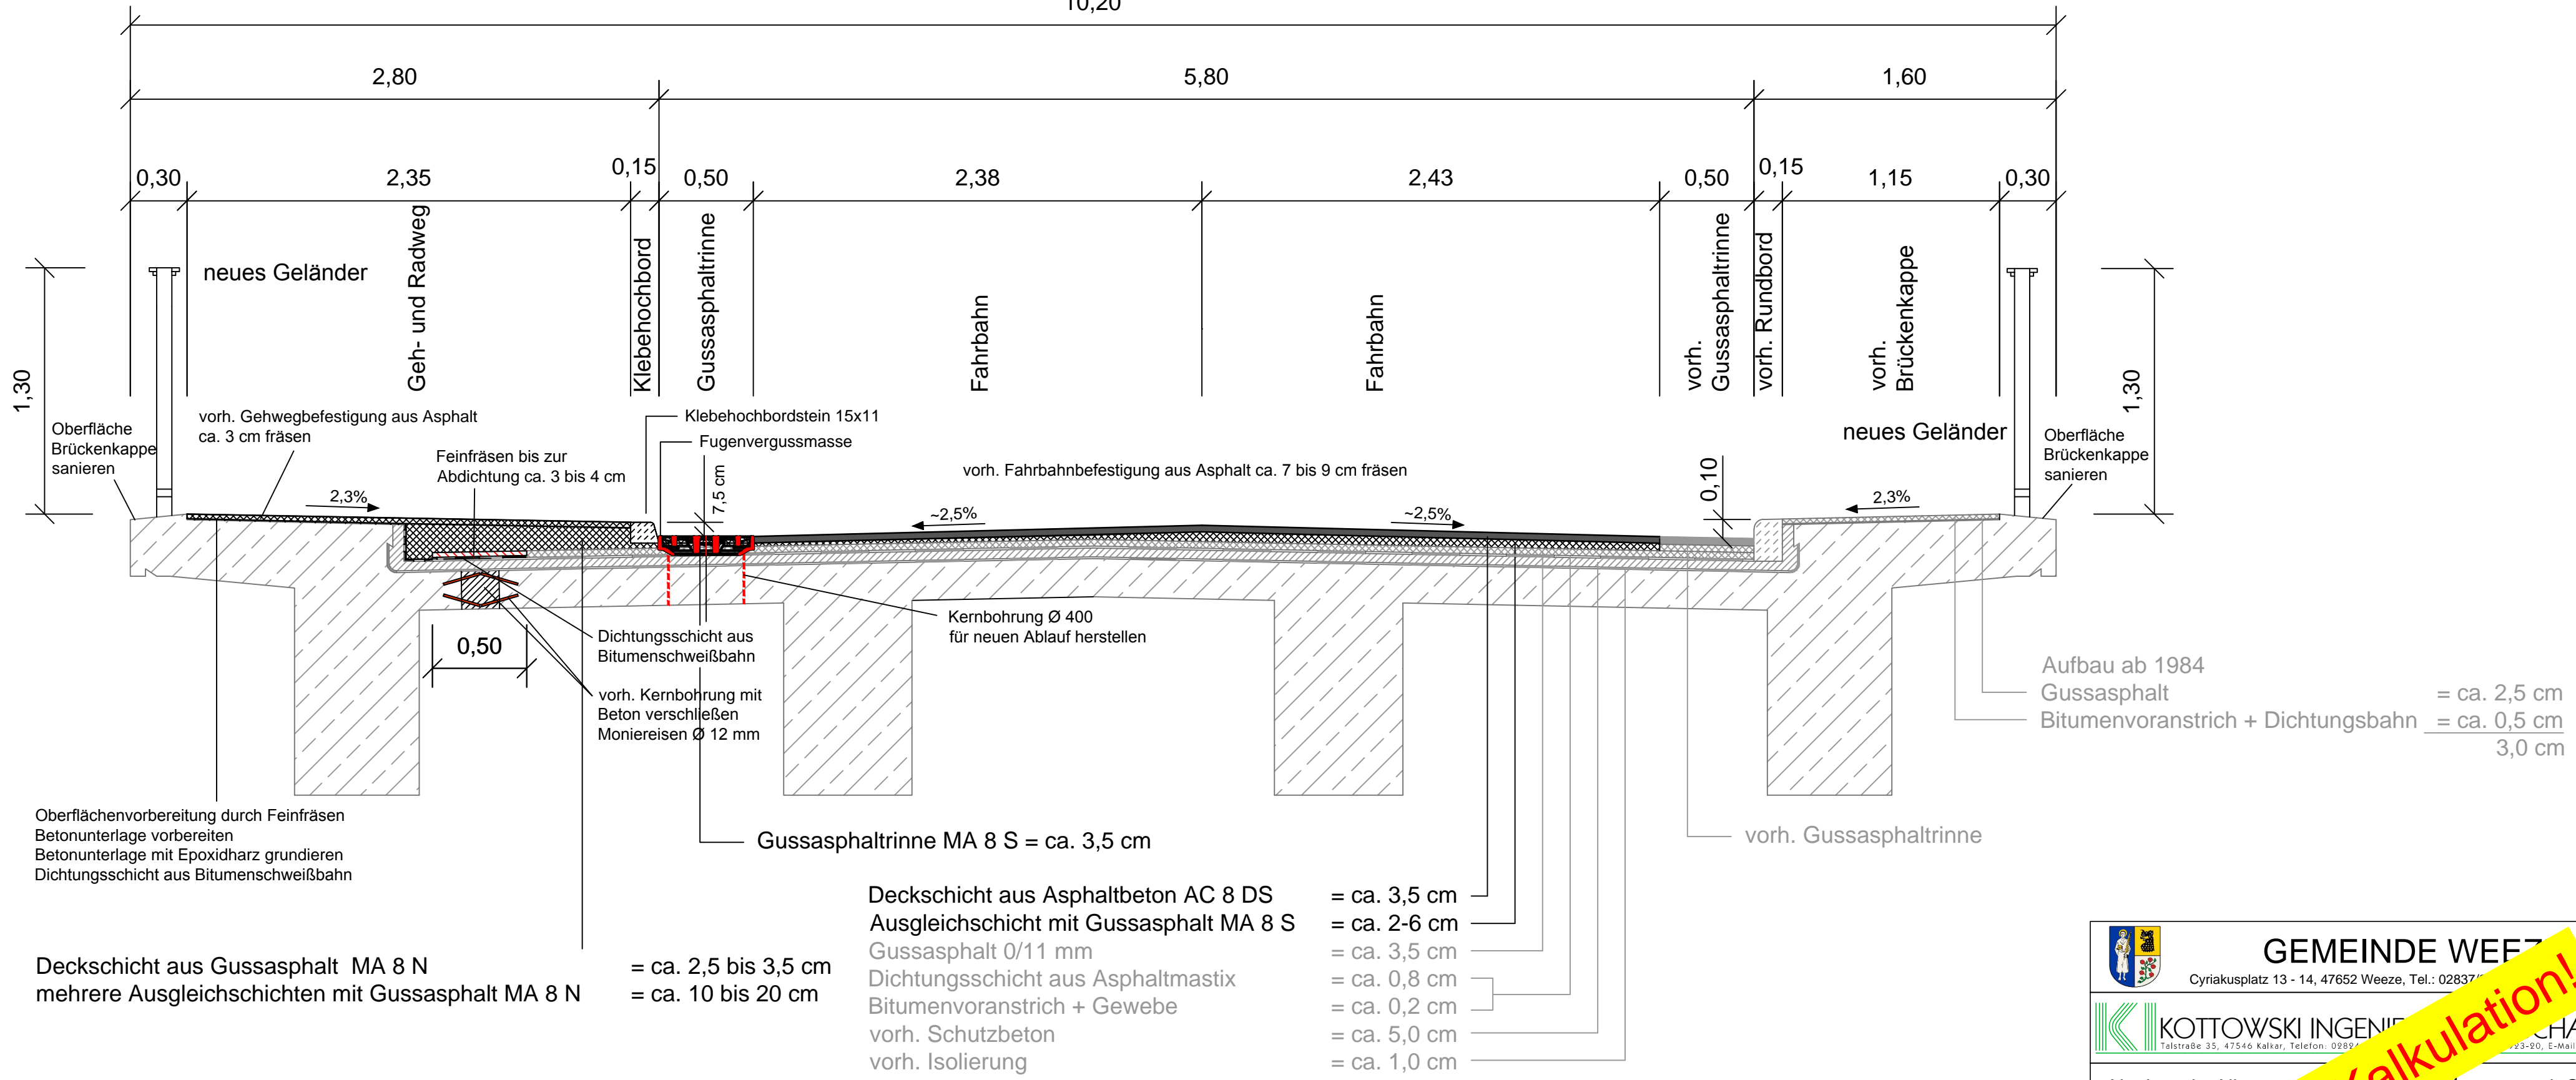

GEMEINDE WEEZE
 Cyriakusplatz 13 - 14, 47652 Weeze, Tel.: 02837... 90-170

KOTTOWSKI INGENIEURBÜRO GMBH & CO. KUNSTSTOFF-INDUSTRIE GMBH
 Talstraße 35, 47546 Kalkar, Telefon: 02837... 23-20, E-Mail: info@kottowski.net

Neubau der Nierspr... 4
 mit Anschluss an... Blatt-Nr.: QB2
 Reg.-Nr.: K1750 Maßstab: 25

gepl. Querschnitt
 Brückenbauwerk

Kalkar, d... Weeze, den 31.03.2021

T. Weper

Nur zur Kalkulation!